


Dwarsprofiel_429

DWARSPROFIELPLAN

Aangeduide kruinbreedtes zijn indicatief

	beginpunt begroeiing		kruinbreedte (m)		gebouw
	vaste bodem		as dwarsprofiel		afsluiting algemeen
	slibbodem				

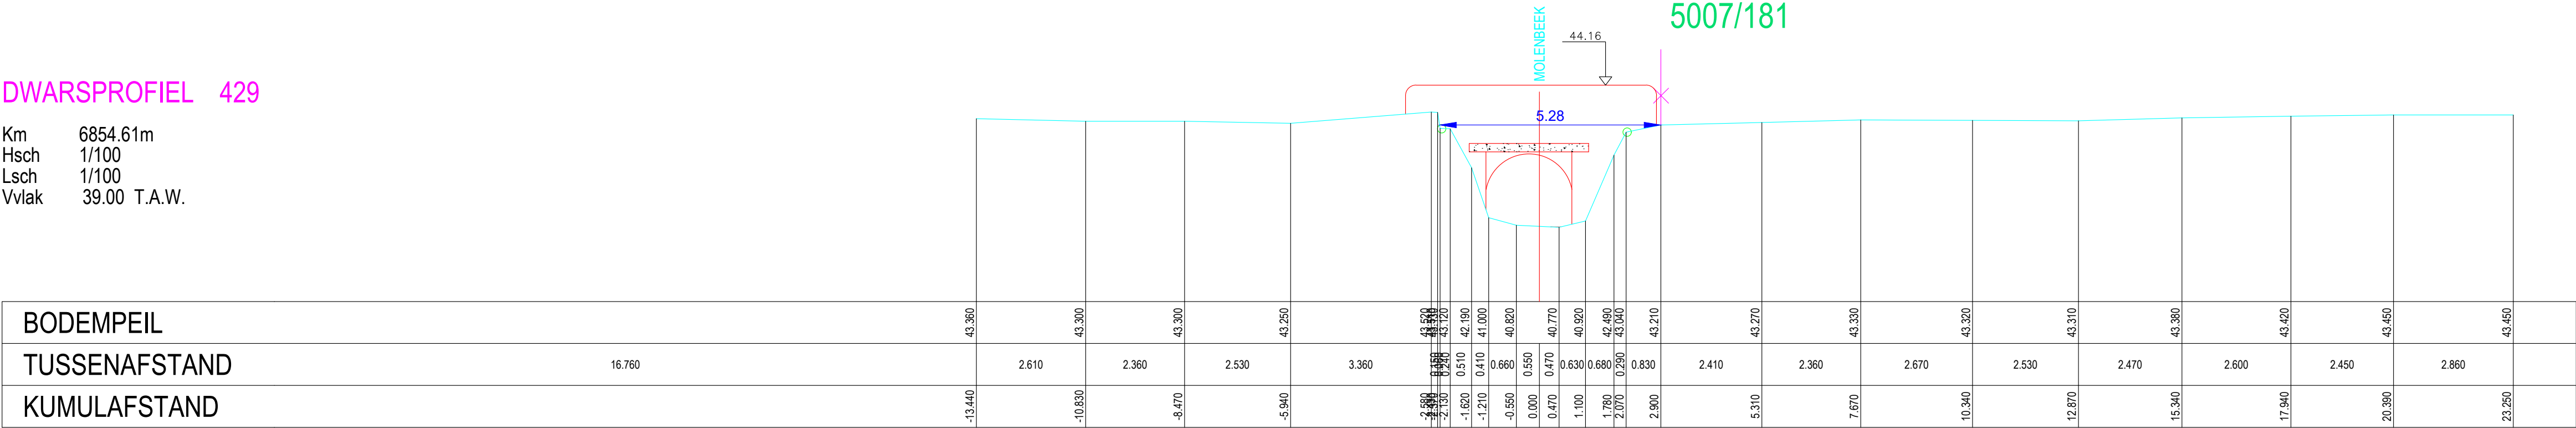

DWARSPROFIEL 429

Km	6854.61m
Hsch	1/100
Lsch	1/100
Vvlak	39.00 T.A.W.

Opgemeten in: 2003

Opgemeten volgens bestek: WAT/L 2003 S 0001 X