

Dwarsprofiel_432


DWARSPROFIELPLAN

Aangeduide kruinbreedtes zijn indicatief

	beginpunt begroeiing		kruinbreedte (m)		gebouw
	vaste bodem		as dwarsprofiel		afsluiting algemeen
	slibbodem				

DWARSPROFIEL 432

Km	6962.61m
Hsch	1/100
Lsch	1/100
Vvlak	40.00 T.A.W

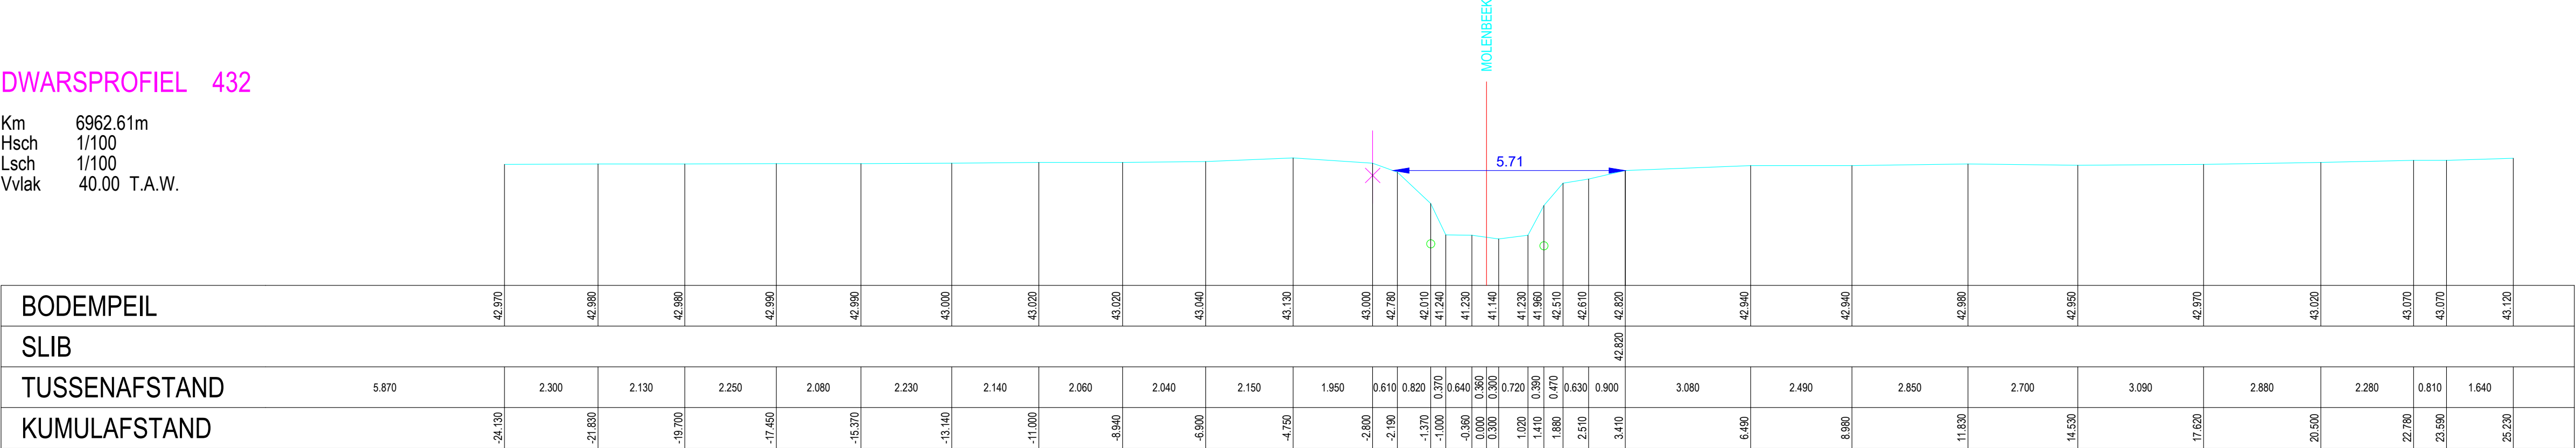

Opgemeten in: 2003

Opgemeten volgens bestek: WAT/L 2003 S 0001 X