


Dwarsprofiel_439

DWARSPROFIELPLAN

Aangeduide kruinbreedtes zijn indicatief

	beginpunt begroeiing		kruinbreedte (m)		gebouw
	vaste bodem		as dwarsprofiel		afsluiting algemeen
	slibbodem				

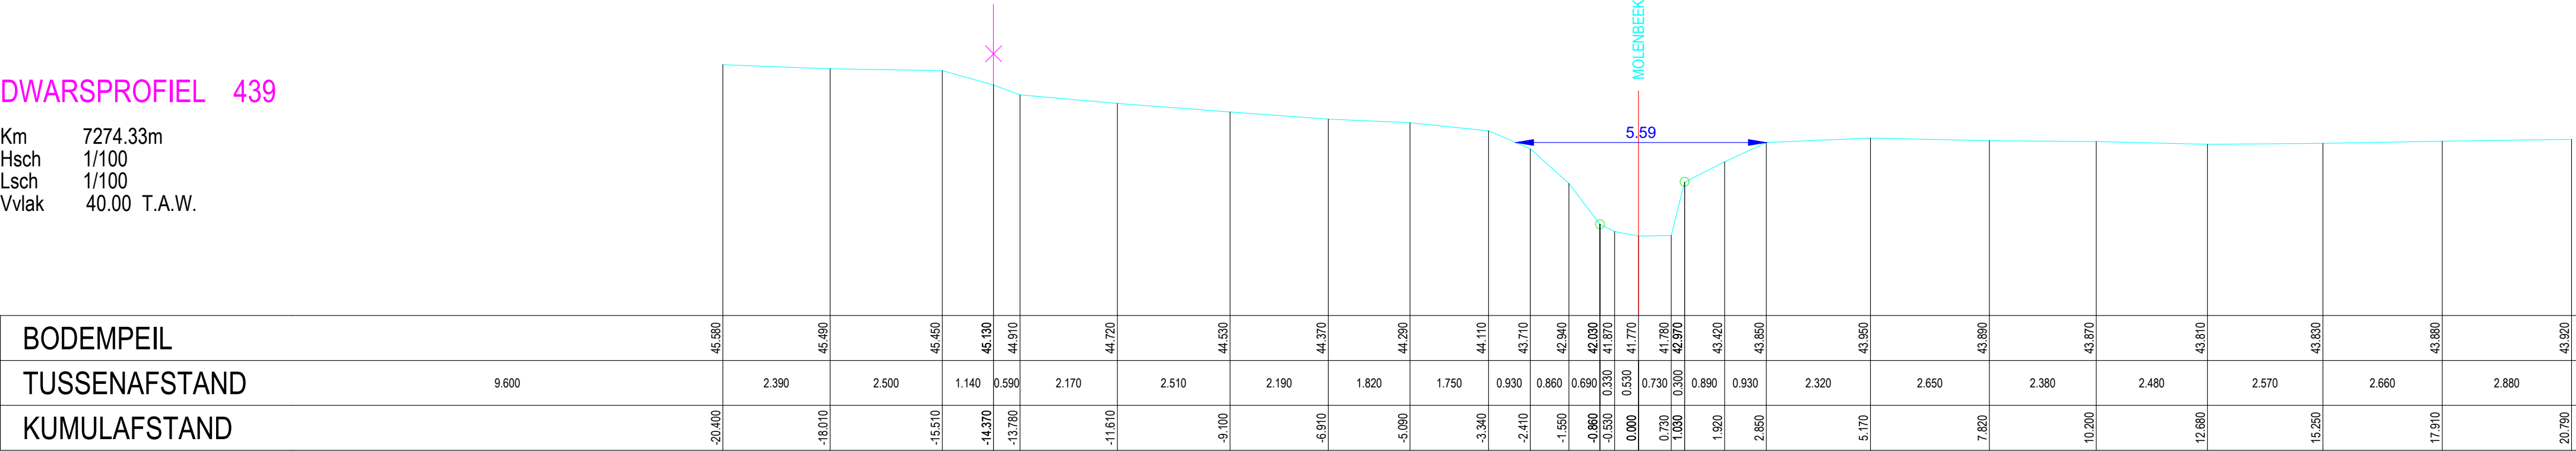

Opgemeten in: 2003

Opgemeten volgens bestek: WAT/L 2003 S 0001 X