provincie Oost-Vlaanderen
Gouvernementstraat 1 9000 GENT
**Directie Leefmilieu**
**Dienst Integraal Waterbeleid**
Provinciaal Administratief Centrum
Woodrow Wilsonplein 2, 9000 Gent
e-mail : waterbeleid@oost-vlaanderen.be
tel : 09-267 76 00

# OS115 MOLENBEEK (VHAG: 5007) WICHELEN

Dwarsprofiel_11

## DWARSPROFIELPLAN

**Aangeduide kruinbreedtes zijn indicatief.**

**Opgemeten in: 2004**

**Opgemeten volgens bestek: TO-57-011**

## LEGENDE

- beginpunt begroeiing
- 0.00 kruinbreedte (m)
- afsluiting
- vaste bodem
- as dwarsprofiel
- slibbodem
- kunstwerk

Molenbeek

11

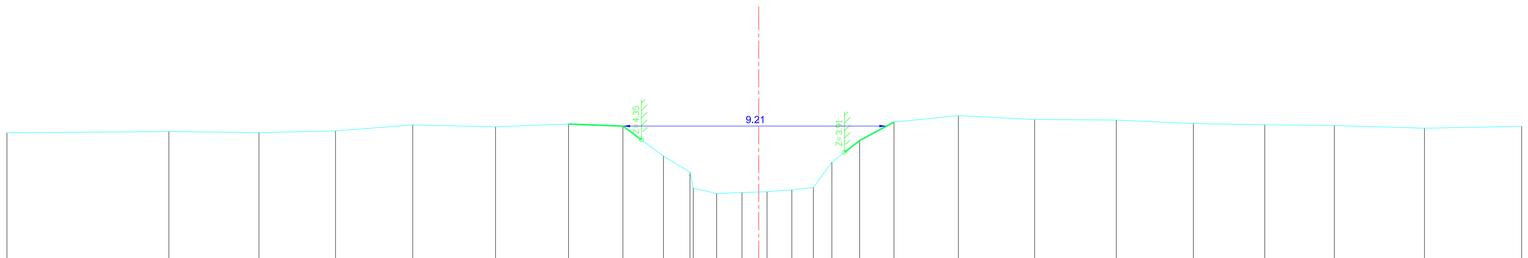


Vergelijkingsvlak
0.00m TAW

| | | | | | | | | | | | | | | | | | | | | | | | | | | |
|---|---|---|---|---|---|---|---|---|---|---|---|---|---|---|---|---|---|---|---|---|---|---|---|---|---|---|
| Bestaande hoogten Vaste bodem | 4.60 | 4.64 | 4.60 | 4.66 | 4.87 | 4.80 | 4.90 | 4.83 | 3.78 | 3.22 | 2.66 | 2.48 | 2.51 | 2.54 | 2.60 | 2.69 | 3.57 | 4.33 | 4.97 | 5.20 | 5.06 | 5.04 | 4.92 | 4.87 | 4.85 | 4.76 | 4.82 |
| Slibbodem | | | | | | | | | | | | | | | | | | | | | | | | | | | |
| Tussenafstanden | | 5.66 | 3.15 | 2.68 | 2.70 | 2.89 | 2.55 | 1.90 | 1.42 | 0.93 | .12 | 0.82 | 0.89 | 0.88 | 0.87 | 0.75 | 0.64 | 0.97 | 1.20 | 2.25 | 2.66 | 2.86 | 2.69 | 2.49 | 2.43 | 3.15 | 3.39 |
| Samengetelde afstanden | -26.26 | -20.61 | -17.46 | -14.79 | -12.09 | -9.20 | -6.64 | -4.74 | -3.33 | -2.40 | -2.29 | -1.47 | -.58 | 0.29 | 1.16 | 1.91 | 2.55 | 3.53 | 4.73 | 6.98 | 9.64 | 12.49 | 15.18 | 17.68 | 20.11 | 23.26 | 26.65 |