provincie Oost-Vlaanderen
Gouvernementstraat 1 9000 GENT
**Directie Leefmilieu**
**Dienst Integraal Waterbeleid**
Provinciaal Administratief Centrum
Woodrow Wilsonplein 2, 9000 Gent
e-mail : waterbeleid@oost-vlaanderen.be
tel : 09-267 76 00

# OS115 MOLENBEEK (VHAG: 5007) LEDE

Dwarsprofiel_150

## DWARSPROFIELPLAN

**Aangeduide kruinbreedtes zijn indicatief.**

**Opgemeten in: 2004**

**Opgemeten volgens bestek: TO-57-011**

## LEGENDE

- 2:6.18 — beginpunt begroeiing
- 0.00 — kruinbreedte (m)
- afsluiting
- vaste bodem
- as dwarsprofiel
- slibbodem
- kunstwerk

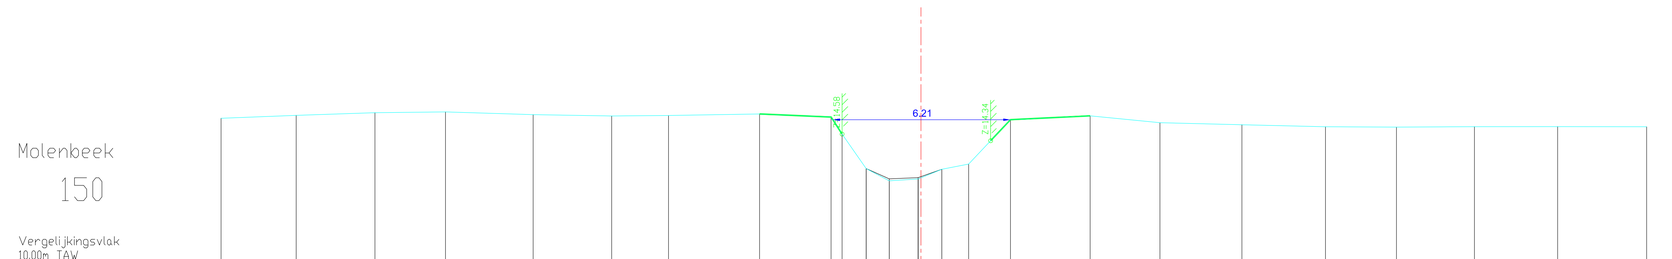


| | | | | | | | | | | | | | | | | | | | | | | | | | | | | | | | | | | | | |
|---|---|---|---|---|---|---|---|---|---|---|---|---|---|---|---|---|---|---|---|---|---|---|---|---|---|---|---|---|---|---|---|---|---|---|---|---|
| Bestaande hoogten Vaste bodem | 15.13 | | 15.23 | | 15.32 | | 15.35 | | 15.26 | | 15.21 | | 15.23 | | 15.28 | | 15.17 | 14.58 | 13.37 | 12.94 | 13.01 | | 13.35 | 13.53 | | 15.08 | | 15.21 | | 14.98 | | 14.90 | | 14.83 | | 14.82 | | 14.83 | | 14.84 | | 14.83 |
| Slibbodem | | | | | | | | | | | | | | | | | | | 13.37 | 13.01 | 13.05 | 13.35 | | | | | | | | | | | | | | | | | | | | |
| Tussenafstanden | | 2.62 | | 2.75 | | 2.46 | | 3.06 | | 2.74 | | 1.99 | | 3.18 | | 2.50 | .39 | 0.84 | 0.81 | 1.01 | 0.83 | 0.94 | | 1.46 | | 2.78 | | 2.44 | | 2.86 | | 2.92 | | 2.48 | | 2.73 | | 2.91 | | 3.11 | |
| Samengetelde afstanden | -24.45 | | -21.83 | | -19.08 | | -16.61 | | -13.55 | | -10.81 | | -8.82 | | -5.64 | | -3.14 | -2.75 | -1.92 | -1.11 | -.10 | 0.73 | | 1.67 | | 3.13 | | 5.91 | | 8.75 | | 11.21 | | 14.13 | | 16.61 | | 19.34 | | 22.24 | | 25.35 |