

OS115 MOLENBEEK
(VHAG: 5007)
WICHELEN

Dwarsprofiel_16


DWARSPROFIELPLAN

Aangeduide kruinbreedtes zijn indicatief.

Opgemeten in: 2004

Opgemeten volgens bestek: TO-57-011

LEGENDE

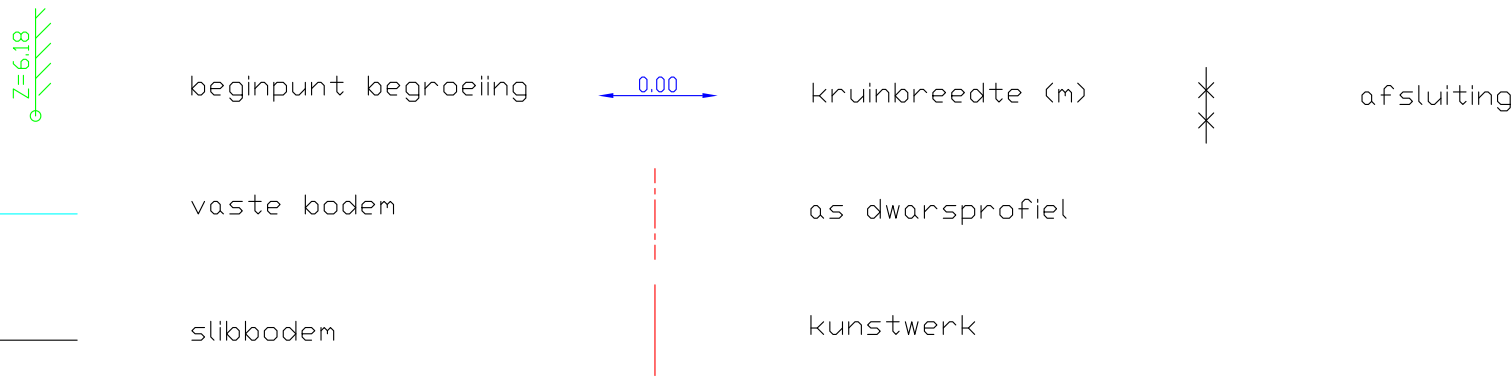

kusntwerk OS115/021 stroomaf

Molenbeek
16

Vergelijkingsvlak
0.00m TAW

