provincie Oost-Vlaanderen
Gouvernementstraat 1 9000 GENT
**Directie Leefmilieu**
**Dienst Integraal Waterbeleid**
Provinciaal Administratief Centrum
Woodrow Wilsonplein 2, 9000 Gent
e-mail : waterbeleid@oost-vlaanderen.be
tel : 09-267 76 00

# OS115 MOLENBEEK
# (VHAG: 5007)
# LEDE

Dwarsprofiel_162

## DWARSPROFIELPLAN

**Aangeduide kruinbreedtes zijn indicatief.**

**Opgemeten in: 2004**

**Opgemeten volgens bestek: TO-57-011**

## LEGENDE

z=6.18 — beginpunt begroeiing
0.00 — kruinbreedte (m)
afsluiting
vaste bodem
as dwarsprofiel
slibbodem
kunstwerk

Molenbeek

162

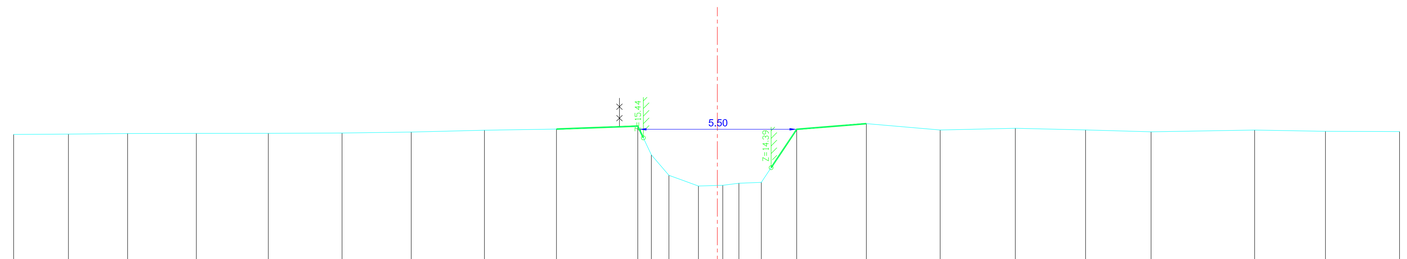


Vergelijkingsvlak
11.00m TAW

| | | | | | | | | | | | | | | | | | | | | | | | | | |
|---|---|---|---|---|---|---|---|---|---|---|---|---|---|---|---|---|---|---|---|---|---|---|---|---|---|
| Bestaande hoogten Vaste bodem | 15.56 | 15.57 | 15.59 | 15.59 | 15.60 | 15.61 | 15.64 | 15.70 | 15.74 | 15.85 | 14.84 | 14.13 | 13.75 | 13.78 | 13.85 | 13.88 | 15.74 | 15.93 | 15.71 | 15.77 | 15.71 | 15.65 | 15.71 | 15.66 | 15.66 |
| Slibbodem | | | | | | | | | | | | | | | | | | | | | | | | | |
| Tussenafstanden | | 1.91 | 2.07 | 2.40 | 2.51 | 2.58 | 2.42 | 2.56 | 2.52 | 2.84 | .48 | 0.61 | 1.03 | 0.85 | .56 | 0.78 | 1.24 | 2.43 | 2.58 | 2.62 | 2.46 | 2.29 | 3.62 | 2.47 | 2.59 |
| Samengetelde afstanden | -24.58 | -22.67 | -20.60 | -18.20 | -15.69 | -13.11 | -10.69 | -8.14 | -5.62 | -2.78 | -2.30 | -1.69 | -.66 | 0.19 | 0.75 | 1.54 | 2.77 | 5.21 | 7.79 | 10.41 | 12.87 | 15.15 | 18.77 | 21.24 | 23.82 |