provincie Oost-Vlaanderen
Gouvernementstraat 1 9000 GENT
**Directie Leefmilieu**
**Dienst Integraal Waterbeleid**
Provinciaal Administratief Centrum
Woodrow Wilsonplein 2, 9000 Gent
e-mail : waterbeleid@oost-vlaanderen.be
tel : 09-267 76 00

# OS115 MOLENBEEK (VHAG: 5007) LEDE

Dwarsprofiel_163

## DWARSPROFIELPLAN

**Aangeduide kruinbreedtes zijn indicatief.**

**Opgemeten in: 2004**

**Opgemeten volgens bestek: TO-57-011**

## LEGENDE

- beginpunt begroeiing
- kruinbreedte (m)
- afsluiting
- vaste bodem
- as dwarsprofiel
- slibbodem
- kunstwerk

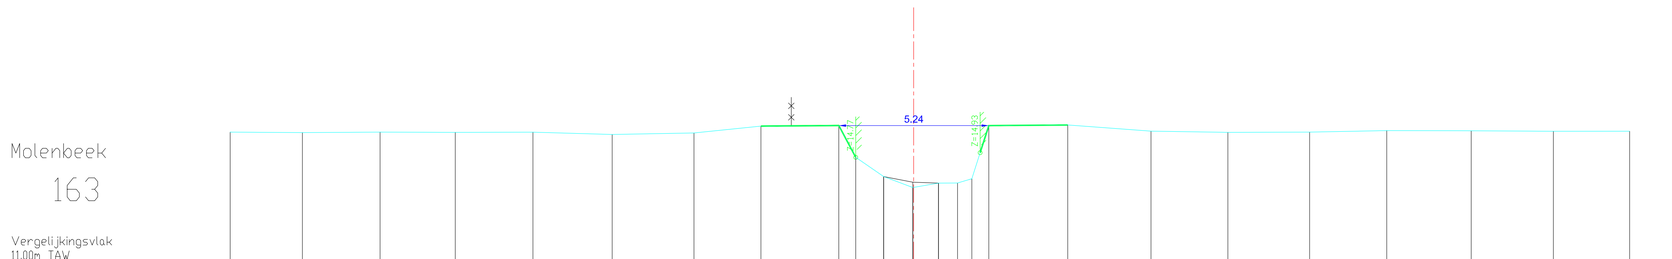


| | | | | | | | | | | | | | | | | | | | | | | | | | |
|---|---|---|---|---|---|---|---|---|---|---|---|---|---|---|---|---|---|---|---|---|---|---|---|---|---|
| Bestaande hoogten Vaste bodem | 15.65 | 15.62 | 15.63 | 15.64 | 15.63 | 15.57 | 15.62 | 15.86 | 15.88 | 14.77 | 14.09 | 13.71 | 13.87 | 13.87 | 14.02 | 15.88 | 15.50 | 15.58 | 15.64 | 15.65 | 15.70 | 15.69 | 15.68 | 15.68 |
| Slibbodem | | | | | | | | | | | 14.09 | 13.50 | 13.87 | | | | | | | | | | | |
| Tussenafstanden | | 2.52 | 2.71 | 2.63 | 2.71 | 2.77 | 2.86 | 2.34 | 2.72 | .59 | 0.97 | 1.02 | 0.90 | 0.66 | .50 | .59 | 2.76 | 2.91 | 2.69 | 2.86 | 2.69 | 2.95 | 2.87 | 2.67 |
| Samengetelde afstanden | -23.88 | -21.36 | -18.64 | -16.02 | -13.30 | -10.53 | -7.68 | -5.34 | -2.62 | -2.02 | -1.05 | -.03 | 0.87 | 1.53 | 2.03 | 2.62 | 5.38 | 8.29 | 10.98 | 13.83 | 16.53 | 19.48 | 22.35 | 25.01 |