provincie Oost-Vlaanderen
Gouvernementstraat 1 9000 GENT
Directie Leefmilieu
Dienst Integraal Waterbeleid
Provinciaal Administratief Centrum
Woodrow Wilsonplein 2, 9000 Gent
e-mail : waterbeleid@oost-vlaanderen.be
tel : 09-267 76 00

OS115 MOLENBEEK (VHAG: 5007) LEDE

Dwarsprofiel_167

DWARSPROFIELPLAN

Aangeduide kruinbreedtes zijn indicatief.

Opgemeten in: 2004

Opgemeten volgens bestek: TO-57-011

LEGENDE

- beginpunt begroeiing (+7.61B)
- kruinbreedte (m) (0.00)
- afsluiting
- vaste bodem
- as dwarsprofiel
- slibbodem
- kunstwerk

Molenbeek

167

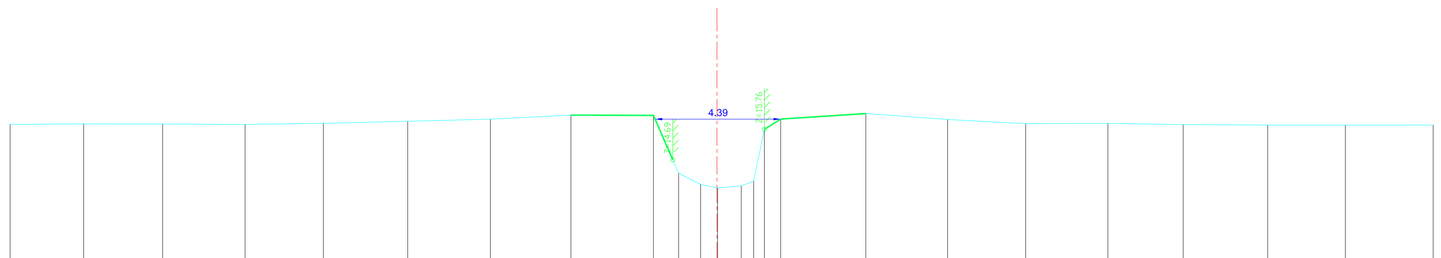

Vergelijkingsvlak
11.00m TAW

Bestaande hoogten Vaste bodem	15.93	15.95	15.94	15.93	15.97	16.04	16.11	16.25	16.25	14.23	13.83	13.71	13.78	13.95	15.76	16.11	16.31	16.10	15.95	15.97	15.92	15.91	15.90	15.91	
Slibbodem																									
Tussenafstanden		2.57	2.76	2.88	2.74	2.95	2.89	2.81	2.88	0.88	0.77	.59	0.83	.43	.38	.57	2.97	2.86	2.73	2.87	2.63	2.95	2.72	3.07	
Samengetelde afstanden	-24.69	-22.12	-19.37	-16.49	-13.75	-10.81	-7.91	-5.10	-2.22	-1.34	-.57	0.02	0.85	1.28	1.66	2.23	5.20	8.06	10.79	13.66	16.29	19.24	21.95	25.02	