provincie Oost-Vlaanderen
Gouvernementstraat 1 9000 GENT
**Directie Leefmilieu**
**Dienst Integraal Waterbeleid**
Provinciaal Administratief Centrum
Woodrow Wilsonplein 2, 9000 Gent
e-mail : waterbeleid@oost-vlaanderen.be
tel : 09-267 76 00

# OS115 MOLENBEEK (VHAG: 5007) LEDE

Dwarsprofiel_201

## DWARSPROFIELPLAN

**Aangeduide kruinbreedtes zijn indicatief.**

**Opgemeten in: 2004**

**Opgemeten volgens bestek: TO-57-011**

## LEGENDE

- beginpunt begroeiing (Z=6.18)
- kruinbreedte (m) (0.00)
- afsluiting
- vaste bodem
- as dwarsprofiel
- slibbodem
- kunstwerk

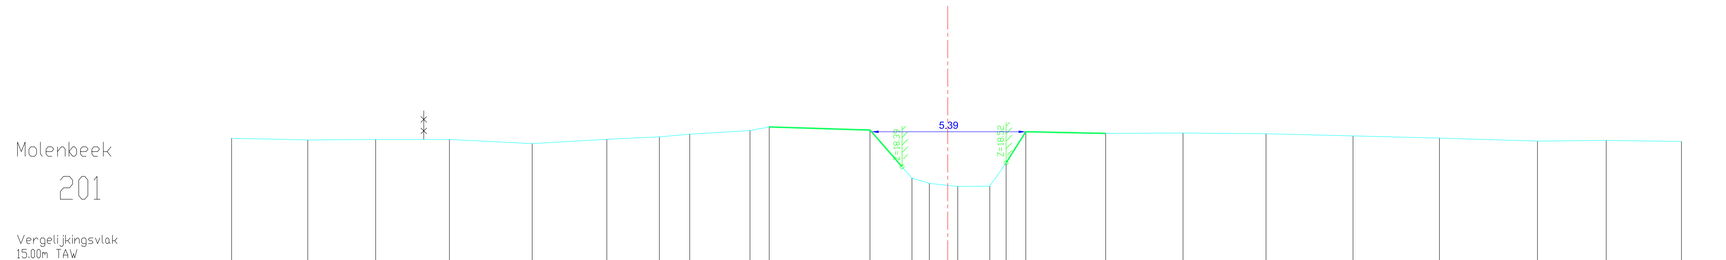


Vergelijkingsvlak
15.00m TAW

| | | | | | | | | | | | | | | | | | | | | | | | | | | | |
|---|---|---|---|---|---|---|---|---|---|---|---|---|---|---|---|---|---|---|---|---|---|---|---|---|---|---|---|
| Bestaande hoogten Vaste bodem | 19.38 | | 19.32 | | 19.34 | | 19.34 | | 19.20 | | 19.55 | | 19.43 | 19.52 | | 19.65 | 19.78 | | 19.67 | 17.99 | 17.80 | 17.70 | 17.71 | 18.52 | 19.61 | | 19.55 | | 19.56 | | 19.54 | | 19.47 | | 19.39 | | 19.28 | | 19.31 | | 19.27 |
| Slibbodem | |
| Tussenafstanden | | 2.66 | | 2.37 | | 2.58 | | 2.89 | | 2.61 | | 1.83 | 1.06 | | 2.11 | | 0.67 | | 3.52 | | 1.47 | 0.61 | 0.99 | 1.12 | .57 | 0.69 | | 2.79 | | 2.70 | | 2.90 | | 3.04 | | 3.02 | | 3.42 | | 2.40 | | 2.63 | |
| Samengetelde afstanden | -25.92 | | -23.26 | | -19.99 | | -17.41 | | -14.52 | | -11.91 | | -10.08 | -9.01 | | -6.91 | -6.24 | | -2.72 | -1.25 | -.64 | 0.35 | 1.47 | 2.04 | 2.73 | | 5.52 | | 8.22 | | 11.12 | | 14.16 | | 17.18 | | 20.60 | | 23.00 | | 25.63 |