provincie Oost-Vlaanderen
Gouvernementstraat 1 9000 GENT
Directie Leefmilieu
Dienst Integraal Waterbeleid
Provinciaal Administratief Centrum
Woodrow Wilsonplein 2, 9000 Gent
e-mail : waterbeleid@oost-vlaanderen.be
tel : 09-267 76 00

OS115 MOLENBEEK (VHAG: 5007) ERPE-MERE

Dwarsprofiel_208

DWARSPROFIELPLAN

Aangeduide kruinbreedtes zijn indicatief.

Opgemeten in: 2004

Opgemeten volgens bestek: TO-57-011

LEGENDE

beginpunt begroeiing — 0.00 kruinbreedte (m) — afsluiting

vaste bodem — as dwarsprofiel

slibbodem — kunstwerk

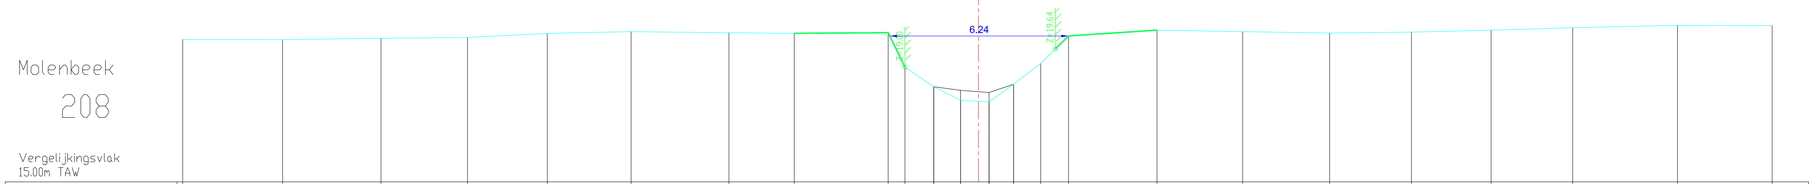

Bestaande hoogten Vaste bodem	19.98	19.97	20.02	20.05	20.19	20.25	20.21	20.19	20.21	19.01	18.33	17.85	17.80	18.41	19.14	20.10	20.30	20.25	20.20	20.23	20.30	20.39	20.47	20.46	
Slibbodem											18.33	18.20	18.12	18.41											
Tussenafstanden		3.49	3.43	3.02	2.79	2.93	3.42	2.28	3.28	.59	1.01	0.94	1.00	0.86	0.95	0.97	3.09	2.99	3.04	2.85	2.78	2.85	3.66	3.31	
Samengetelde afstanden	-27.80	-24.31	-20.87	-17.85	-15.06	-12.14	-8.72	-6.44	-3.15	-2.57	-1.56	-.63	0.37	1.23	2.17	3.15	6.24	9.23	12.27	15.12	17.91	20.76	24.42	27.73	