provincie Oost-Vlaanderen
Gouvernementstraat 1 9000 GENT

Directie Leefmilieu
Dienst Integraal Waterbeleid

Provinciaal Administratief Centrum
Woodrow Wilsonplein 2, 9000 Gent
e-mail : waterbeleid@oost-vlaanderen.be
tel : 09-267 76 00

OS115 MOLENBEEK
(VHAG: 5007)
WICHELEN

Dwarsprofiel_21

DWARSPROFIELPLAN

Aangeduide kruinbreedtes zijn indicatief.

Opgemeten in: 2004

Opgemeten volgens bestek: TO-57-011

LEGENDE

Z=6.18 — beginpunt begroeiing

0.00 — kruinbreedte (m)

afsluiting

vaste bodem

as dwarsprofiel

slibbodem

kunstwerk

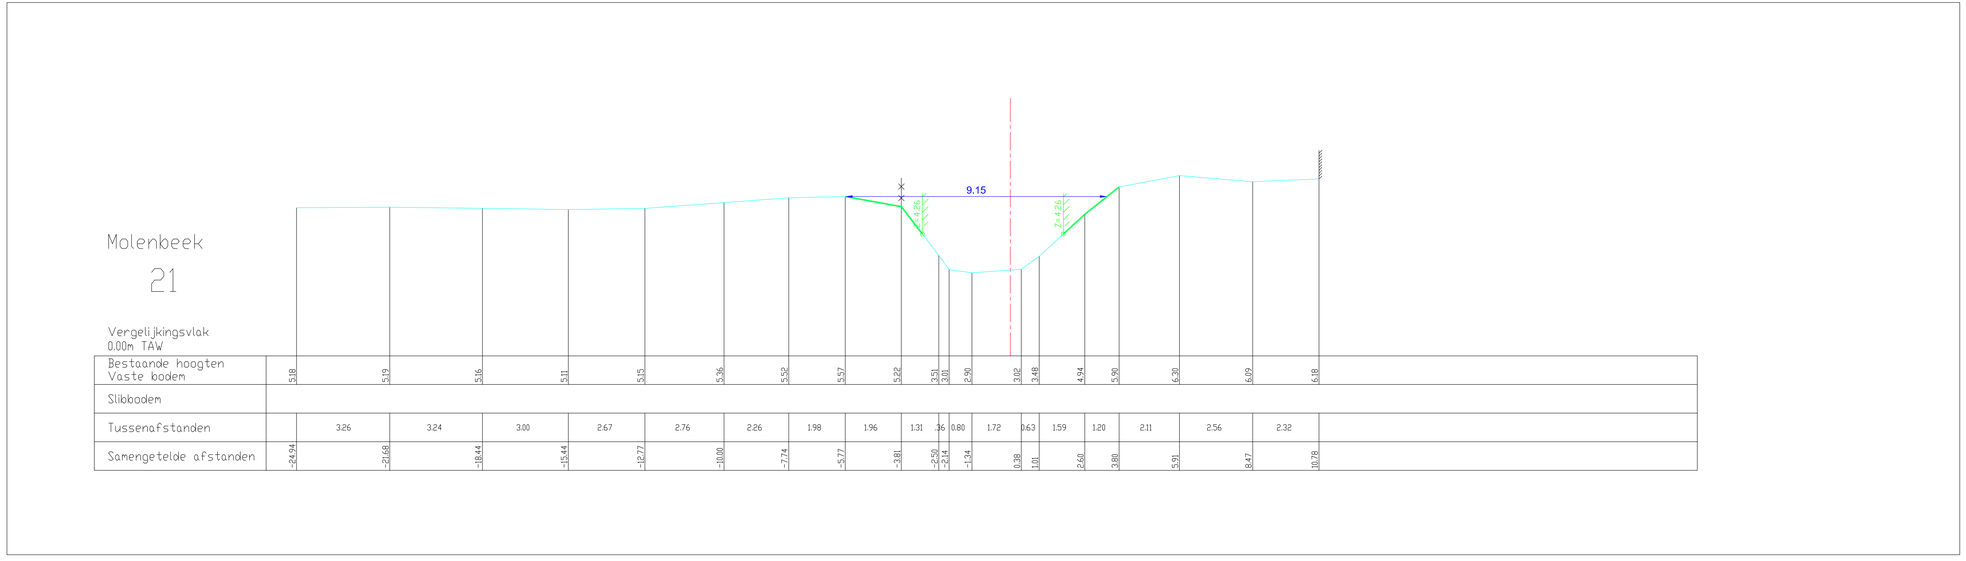

Bestaande hoogten Vaste bodem	5.18		5.19		5.16		5.11		5.15		5.36		5.52		5.57		5.22	3.51	3.01	2.90	3.02	3.48	4.94	5.90	6.30	6.09	6.18
Slibbodem																											
Tussenafstanden		3.26		3.24		3.00		2.67		2.76		2.26		1.98		1.96	1.31	.36	0.80	1.72	0.63	1.59	1.20	2.11	2.56	2.32	
Samengetelde afstanden	-24.94		-20.68		-18.44		-15.44		-12.77		-10.00		-7.74		-5.77		-3.81	-2.50	-2.14	-1.34	0.38	1.01	2.60	3.80	5.91	8.47	10.78