provincie Oost-Vlaanderen
Gouvernementstraat 1 9000 GENT
**Directie Leefmilieu**
**Dienst Integraal Waterbeleid**
Provinciaal Administratief Centrum
Woodrow Wilsonplein 2, 9000 Gent
e-mail : waterbeleid@oost-vlaanderen.be
tel : 09-267 76 00

# OS115 MOLENBEEK (VHAG: 5007) ERPE-MERE

Dwarsprofiel_228

## DWARSPROFIELPLAN

**Aangeduide kruinbreedtes zijn indicatief.**

**Opgemeten in: 2004**

**Opgemeten volgens bestek: TO-57-011**

## LEGENDE

- 26.18 — beginpunt begroeiing
- 0.00 — kruinbreedte (m)
- afsluiting
- vaste bodem
- as dwarsprofiel
- sliblbodem
- kunstwerk

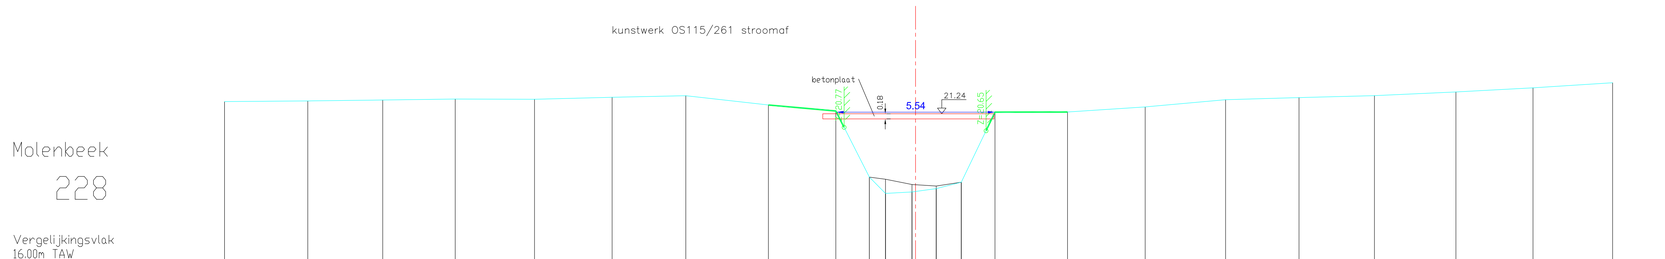


Vergelijkingsvlak
16.00m TAW

| | | | | | | | | | | | | | | | | | | | | | | | | |
|---|---|---|---|---|---|---|---|---|---|---|---|---|---|---|---|---|---|---|---|---|---|---|---|---|
| Bestaande hoogten Vaste bodem | 21.67 | 21.69 | 21.72 | 21.75 | 21.75 | 21.82 | 21.87 | 21.55 | 21.34 | 19.03 | 18.46 | 18.51 | 18.63 | 18.85 | 21.30 | 21.30 | 21.48 | 21.73 | 21.81 | 21.87 | 22.00 | 22.15 | 22.32 | |
| Sliblbodem | | | | | | | | | | 19.03 | 18.95 | 18.77 | 18.72 | 18.85 | | | | | | | | | | |
| Tussenafstanden | | 2.91 | 2.62 | 2.53 | 2.77 | 2.71 | 2.58 | 2.88 | 2.35 | 1.17 | .56 | 0.93 | 0.85 | 0.88 | 1.18 | 2.53 | 2.72 | 2.81 | 2.57 | 2.63 | 2.85 | 2.69 | 2.78 | |
| Samengetelde afstanden | -24.14 | -21.23 | -18.61 | -16.08 | -13.31 | -10.60 | -8.03 | -5.14 | -2.79 | -1.61 | -1.05 | -.12 | 0.72 | 1.60 | 2.78 | 5.31 | 8.02 | 10.83 | 13.40 | 16.03 | 18.88 | 21.57 | 24.35 | |