provincie Oost-Vlaanderen
Gouvernementstraat 1 9000 GENT
**Directie Leefmilieu**
**Dienst Integraal Waterbeleid**
Provinciaal Administratief Centrum
Woodrow Wilsonplein 2, 9000 Gent
e-mail : waterbeleid@oost-vlaanderen.be
tel : 09-267 76 00

# OS115 MOLENBEEK (VHAG: 5007) WICHELEN

Dwarsprofiel_47

## DWARSPROFIELPLAN

**Aangeduide kruinbreedtes zijn indicatief.**

**Opgemeten in: 2004**

**Opgemeten volgens bestek: TO-57-011**

## LEGENDE

- beginpunt begroeiing (7.61)
- 0.00 kruinbreedte (m)
- afsluiting
- vaste bodem
- as dwarsprofiel
- slibbodem
- kunstwerk

Molenbeek

47

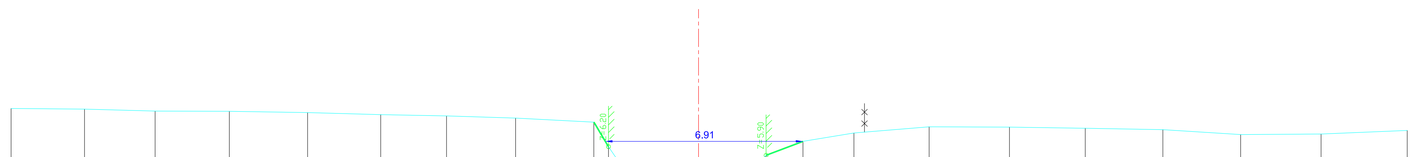


Vergelijkingsvlak
2.00m TAW

| | | | | | | | | | | | | | | | | | | | | | | | | | | |
|---|---|---|---|---|---|---|---|---|---|---|---|---|---|---|---|---|---|---|---|---|---|---|---|---|---|---|
| Bestaande hoogten Vaste bodem | 7.53 | 7.51 | 7.44 | 7.43 | 7.39 | 7.32 | 7.27 | 7.20 | 7.06 | 6.20 | 4.78 | 4.46 | 4.21 | 4.62 | 5.08 | 5.50 | 6.38 | 6.68 | 6.89 | 6.88 | 6.84 | 6.79 | 6.62 | 6.64 | 6.76 | |
| Slibbodem | | | | | | | | | | | | | | | | | | | | | | | | | | |
| Tussenafstanden | | 2.57 | 2.46 | 2.59 | 2.73 | 2.55 | 2.30 | 2.41 | 2.73 | .51 | 0.97 | 0.98 | 1.09 | 0.85 | 0.99 | 0.62 | 1.29 | 1.78 | 2.63 | 2.81 | 2.65 | 2.71 | 2.72 | 2.81 | 3.01 | |
| Samengetelde afstanden | -24.01 | -21.45 | -18.98 | -16.39 | -13.66 | -11.10 | -8.80 | -6.39 | -3.66 | -3.14 | -2.17 | -1.19 | -.10 | 0.75 | 1.74 | 2.36 | 3.65 | 5.43 | 8.06 | 10.86 | 13.51 | 16.22 | 18.94 | 21.75 | 24.76 | |