provincie
Oost-Vlaanderen
Gouvernementstraat 1 9000 GENT

Directie Leefmilieu
Dienst Integraal Waterbeleid

Provinciaal Administratief Centrum
Woodrow Wilsonplein 2, 9000 Gent
e-mail : waterbeleid@oost-vlaanderen.be
tel : 09-267 76 00

OS115 MOLENBEEK (VHAG: 5007) WICHELEN

Dwarsprofiel_56

DWARSPROFIELPLAN

Aangeduide kruinbreedtes zijn indicatief.

Opgemeten in: 2004

Opgemeten volgens bestek: TO-57-011

LEGENDE

- beginpunt begroeiing (7.618)
- kruinbreedte (m) (0.00)
- afsluiting
- vaste bodem
- as dwarsprofiel
- slibbodem
- kunstwerk

Molenbeek

56

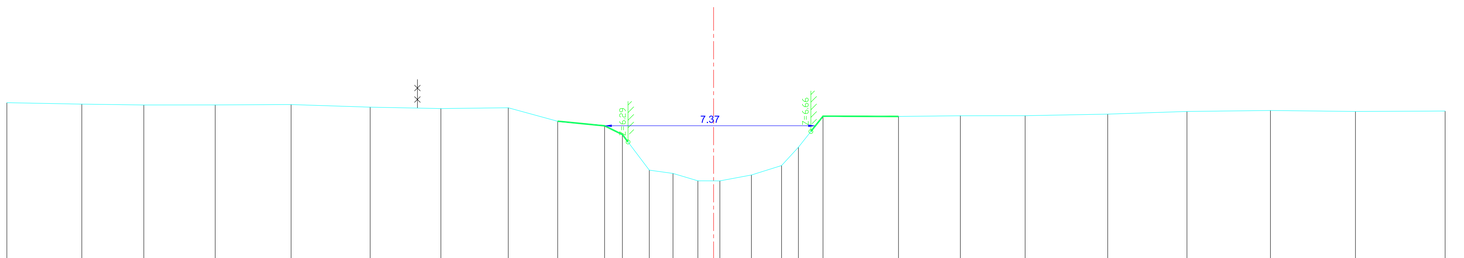

Vergelijkingsvlak
2.00m TAW

Bestaande hoogten Vaste bodem	7.67		7.62		7.59		7.59		7.60		7.51		7.46		7.49		7.02		6.86	6.55	5.31	5.20	4.94	4.94	5.14	5.47	6.11	7.19		7.19		7.21		7.21		7.27		7.36		7.40		7.36		7.37
Slibbodem	
Tussenafstanden		2.62		2.16		2.49		2.65		2.76		2.47		2.36		1.73		1.64	0.62	0.94	0.83	0.87	0.77	1.10	1.05	.59	0.86		2.64		2.16		2.26		2.88		2.77		2.92		2.97		3.13	
Samengetelde afstanden	-24.69		-22.07		-19.91		-17.41		-14.76		-12.00		-9.53		-7.17		-5.45		-3.81	-3.19	-2.24	-1.42	-.55	0.22	1.32	2.38	2.96	3.82		6.46		8.62		10.88		13.77		16.54		19.45		22.42		25.56