provincie Oost-Vlaanderen
Gouvernementstraat 1 9000 GENT
**Directie Leefmilieu**
**Dienst Integraal Waterbeleid**
Provinciaal Administratief Centrum
Woodrow Wilsonplein 2, 9000 Gent
e-mail : waterbeleid@oost-vlaanderen.be
tel : 09-267 76 00

# OS115 MOLENBEEK (VHAG: 5007) WICHELEN

Dwarsprofiel_84

## DWARSPROFIELPLAN

**Aangeduide kruinbreedtes zijn indicatief.**

**Opgemeten in: 2004**

**Opgemeten volgens bestek: TO-57-011**

## LEGENDE

- beginpunt begroeiing (+7.61B)
- kruinbreedte (m) (0.00)
- afsluiting
- vaste bodem
- as dwarsprofiel
- slibbodem
- kunstwerk

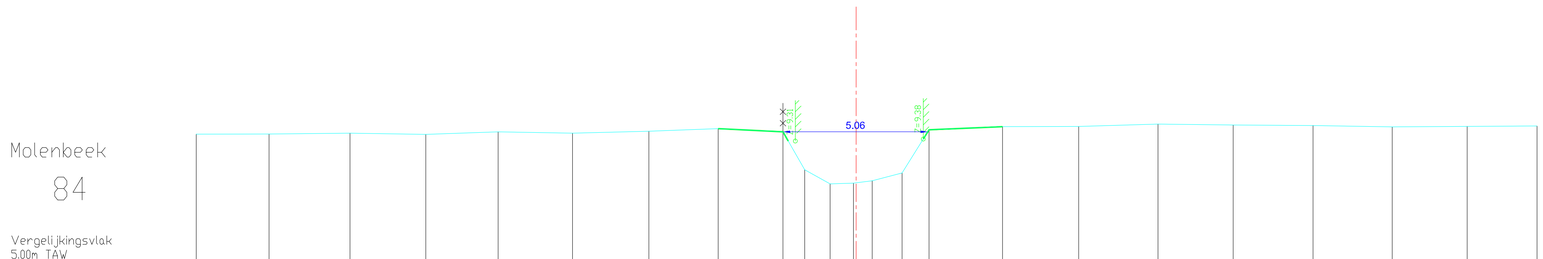


| | | | | | | | | | | | | | | | | | | | | | | | | |
|---|---|---|---|---|---|---|---|---|---|---|---|---|---|---|---|---|---|---|---|---|---|---|---|---|
| Bestaande hoogten Vaste bodem | 9.55 | 9.56 | 9.59 | 9.54 | 9.63 | 9.59 | 9.65 | 9.74 | 9.63 | 8.31 | 7.81 | 7.84 | 7.92 | 8.19 | 9.70 | 9.81 | 9.82 | 9.90 | 9.87 | 9.85 | 9.81 | 9.82 | 9.84 | |
| Slibbodem | | | | | | | | | | | | | | | | | | | | | | | | |
| Tussenafstanden | | 2.54 | 2.83 | 2.65 | 2.53 | 2.60 | 2.67 | 2.42 | 2.26 | 0.76 | 0.89 | 0.82 | 0.66 | 1.04 | 0.94 | 2.57 | 2.66 | 2.77 | 2.63 | 2.79 | 2.77 | 2.62 | 2.44 | |
| Samengetelde afstanden | -23.06 | -20.51 | -17.68 | -15.04 | -12.51 | -9.91 | -7.24 | -4.82 | -2.56 | -1.80 | -.91 | -.09 | 0.56 | 1.60 | 2.55 | 5.11 | 7.77 | 10.54 | 13.17 | 15.96 | 18.73 | 21.35 | 23.79 | |