provincie Oost-Vlaanderen
Gouvernementstraat 1 9000 GENT
**Directie Leefmilieu**
**Dienst Integraal Waterbeleid**
Provinciaal Administratief Centrum
Woodrow Wilsonplein 2, 9000 Gent
e-mail : waterbeleid@oost-vlaanderen.be
tel : 09-267 76 00

# OS115 MOLENBEEK (VHAG: 5007) LEDE

Dwarsprofiel_97

## DWARSPROFIELPLAN

**Aangeduide kruinbreedtes zijn indicatief.**

**Opgemeten in: 2004**

**Opgemeten volgens bestek: TO-57-011**

## LEGENDE

- beginpunt begroeiing (z 7.61 m)
- kruinbreedte (m) (0.00)
- afsluiting
- vaste bodem
- as dwarsprofiel
- slibbodem
- kunstwerk

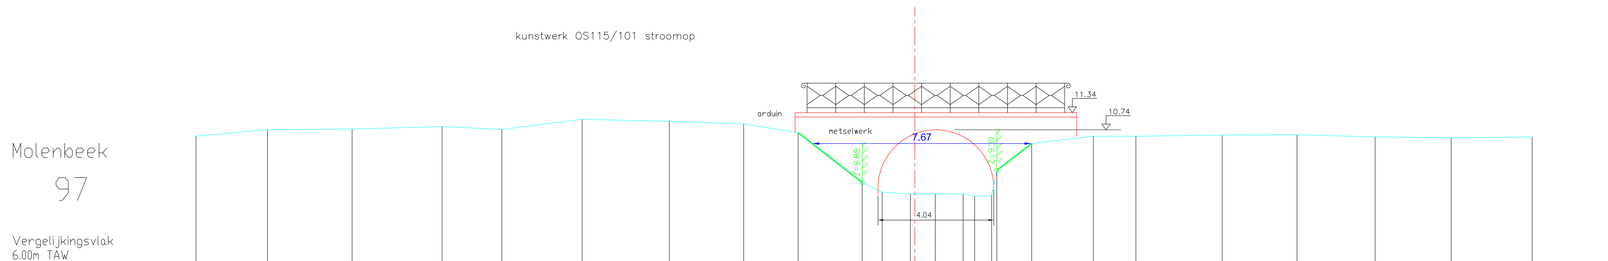


Molenbeek

97

Vergelijkingsvlak
6.00m TAW

| | | | | | | | | | | | | | | | | | | | | | | | | | | |
|---|---|---|---|---|---|---|---|---|---|---|---|---|---|---|---|---|---|---|---|---|---|---|---|---|---|---|
| Bestaande hoogten Vaste bodem | 10.50 | 10.72 | 10.75 | 10.83 | 10.73 | 11.09 | 11.82 | 10.92 | 10.62 | 8.88 | 8.54 | 8.48 | 8.49 | 8.48 | 8.41 | 8.43 | 9.30 | 10.24 | 10.50 | 10.49 | 10.54 | 10.55 | 10.47 | 10.44 | 10.47 | |
| Slibbodem | | | | | | | | | | | | | | | | | | | | | | | | | | |
| Tussenafstanden | | 2.49 | 2.96 | 3.14 | 2.09 | 2.80 | 3.05 | 2.60 | 1.90 | 2.24 | 0.70 | 0.99 | 0.87 | 0.97 | .40 | 0.9.18 | 1.22 | 2.16 | 1.48 | 3.02 | 2.61 | 2.73 | 2.66 | 2.83 | | |
| Samengetelde afstanden | -25.11 | -22.62 | -19.66 | -16.51 | -14.43 | -11.62 | -8.58 | -5.98 | -4.08 | -1.84 | -1.14 | -.15 | 0.72 | 1.69 | 2.09 | 2.68 | 2.87 | 4.08 | 6.24 | 7.72 | 10.74 | 13.35 | 16.08 | 18.74 | 21.57 | |