provincie Oost-Vlaanderen
Gouvernementstraat 1 9000 GENT
**Directie Leefmilieu**
**Dienst Integraal Waterbeleid**
Provinciaal Administratief Centrum
Woodrow Wilsonplein 2, 9000 Gent
e-mail : waterbeleid@oost-vlaanderen.be
tel : 09-267 76 00

# OS116 VIJVERBEEK (VHAG: 5723) WICHELEN

Dwarsprofiel_13

## DWARSPROFIELPLAN

**Aangeduide kruinbreedtes zijn indicatief.**

**Opgemeten in: 2004**

**Opgemeten volgens bestek: TO-57-011**

## LEGENDE

- beginpunt begroeiing (Z=6.18)
- 0.00 kruinbreedte (m)
- afsluiting
- vaste bodem
- as dwarsprofiel
- sliobodem
- kunstwerk

Vijverbeek

13

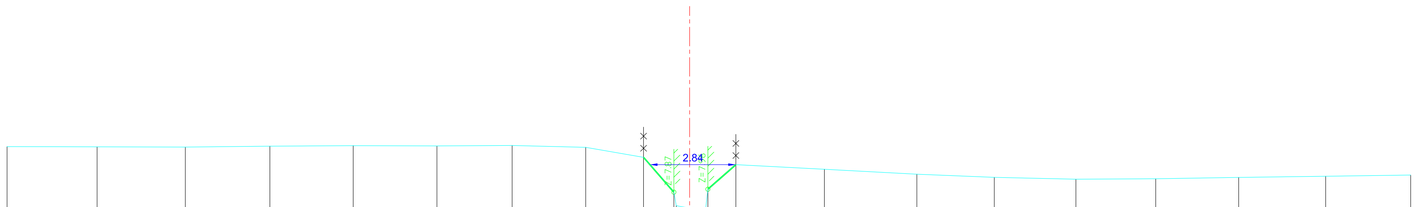


Vergelijkingsvlak
5.00m TAW

| | | | | | | | | | | | | | | | | | | | | | | |
|---|---|---|---|---|---|---|---|---|---|---|---|---|---|---|---|---|---|---|---|---|---|---|
| Bestaande hoogten Vaste bodem | 9.37 | 9.36 | 9.35 | 9.38 | 9.40 | 9.39 | 9.41 | 9.35 | 9.01 | 7.87 | 7.42 | 7.23 | 7.96 | 8.77 | 8.62 | 8.46 | 8.36 | 8.29 | 8.31 | 8.35 | 8.39 | 8.43 |
| Sliobodem | | | | | | | | | | | | | | | | | | | | | | |
| Tussenafstanden | | 2.97 | 2.91 | 2.79 | 2.75 | 2.76 | 2.48 | 2.43 | 1.91 | 1.00 | .08 | 0.96 | .08 | 0.92 | 2.92 | 3.05 | 2.55 | 2.69 | 2.63 | 2.74 | 2.87 | 2.80 |
| Samengetelde afstanden | -22.52 | -19.55 | -16.64 | -13.85 | -11.10 | -8.34 | -5.86 | -3.43 | -1.52 | -.52 | -.44 | 0.52 | 0.60 | 1.52 | 4.44 | 7.50 | 10.05 | 12.74 | 15.38 | 18.11 | 20.98 | 23.79 |