

OS116 VIJVERBEEK

(VHAG: 5723)

WICHELEN

Dwarsprofiel_22


DWARSPROFIELPLAN

Aangeduide kruinbreedtes zijn indicatief.

Opgemeten in: 2004

Opgemeten volgens bestek: TO-57-011

LEGENDE

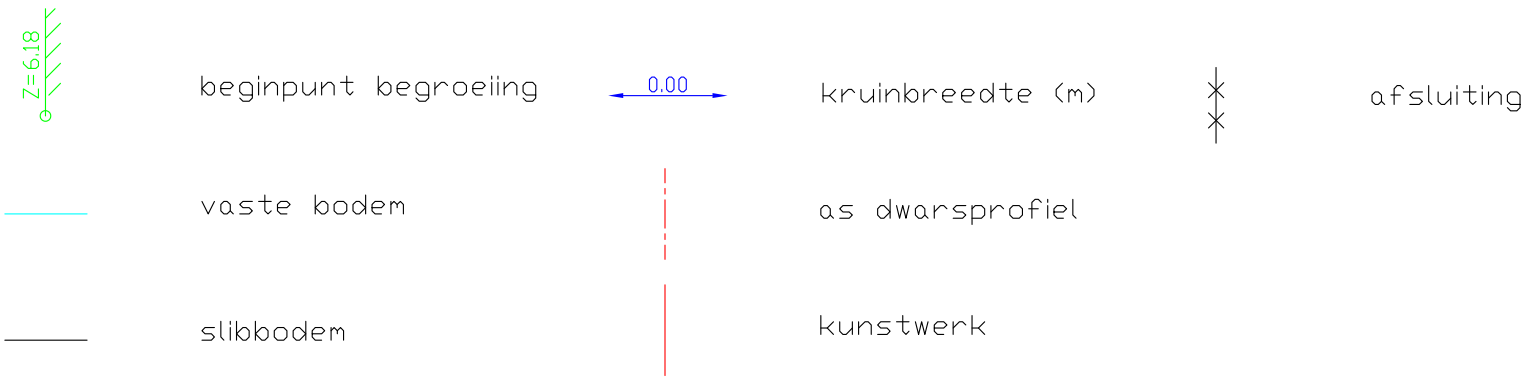

Vijverbeek
22

Vergelijkingsvlak
7.00m TAW

Bestaande hoogten Vaste bodem	10.76	10.75	10.68	10.71	10.71	10.57	10.60	10.71	10.72	10.49	9.45	9.16	9.43	10.37	10.79
Slibbodem											9.45	9.29	9.43		
Tussenafstanden		2.84	2.74	2.71	2.62	2.54	2.48	2.25	2.41	2.35	1.56	0.75	0.78	0.90	4.8
Samengetelde afstanden	-25.17	-22.34	-19.59	-16.88	-14.26	-11.72	-9.24	-6.99	-4.58	-2.23	-6.8	0.07	0.85	1.75	2.23