provincie Oost-Vlaanderen
Gouvernementstraat 1 9000 GENT
**Directie Leefmilieu**
**Dienst Integraal Waterbeleid**
Provinciaal Administratief Centrum
Woodrow Wilsonplein 2, 9000 Gent
e-mail : waterbeleid@oost-vlaanderen.be
tel : 09-267 76 00

# OS117 WELLEBEEK
# (VHAG: 5663)
# LEDE

Dwarsprofiel_104

## DWARSPROFIELPLAN

**Aangeduide kruinbreedtes zijn indicatief.**

**Opgemeten in: 2004**

**Opgemeten volgens bestek: TO-57-011**

## LEGENDE

- Z=6.18 — beginpunt begroeiing
- 0.00 — kruinbreedte (m)
- afsluiting
- vaste bodem
- as dwarsprofiel
- sliobodem
- kunstwerk

Wellebeek

104

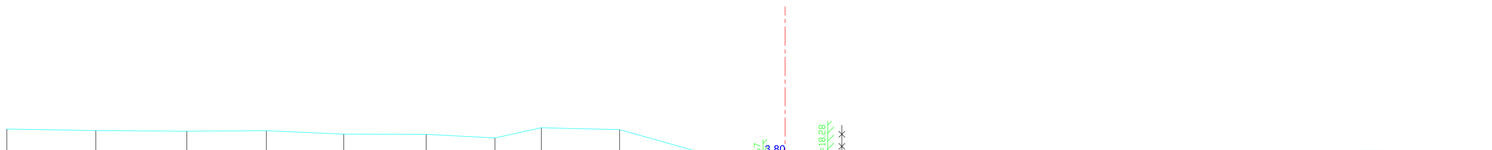


Vergelijkingsvlak
15.00m TAW

| | | | | | | | | | | | | | | | | | | | | | | | | |
|---|---|---|---|---|---|---|---|---|---|---|---|---|---|---|---|---|---|---|---|---|---|---|---|---|
| Bestaande hoogten Vaste bodem | 19.44 | 19.39 | 19.36 | 19.38 | 19.27 | 19.26 | 19.14 | 19.48 | 19.42 | 18.73 | 18.40 | 17.34 | 17.18 | 17.50 | 18.55 | 18.66 | 18.63 | 18.62 | 18.62 | 18.63 | 18.65 | 18.67 | 18.71 | 18.70 |
| Sliobodem | | | | | | | | | | | | | | | | | | | | | | | | |
| Tussenafstanden | | 2.94 | 3.00 | 2.62 | 2.55 | 2.72 | 2.27 | 1.53 | 2.58 | 2.44 | 1.45 | 1.23 | 0.61 | 0.68 | 0.62 | 2.05 | 2.40 | 2.58 | 2.66 | 2.19 | 2.79 | 2.38 | 2.19 | 2.32 |
| Samengetelde afstanden | -25.68 | -22.74 | -19.74 | -17.11 | -14.56 | -11.84 | -9.57 | -8.04 | -5.46 | -3.02 | -1.57 | -.34 | 0.27 | 0.95 | 1.57 | 3.62 | 6.02 | 8.59 | 11.26 | 13.45 | 16.24 | 18.62 | 20.81 | 23.13 |