provincie Oost-Vlaanderen
Gouvernementstraat 1 9000 GENT
Directie Leefmilieu
Dienst Integraal Waterbeleid
Provinciaal Administratief Centrum
Woodrow Wilsonplein 2, 9000 Gent
e-mail : waterbeleid@oost-vlaanderen.be
tel : 09-267 76 00

OS117 WELLEBEEK
(VHAG: 5663)
LEDE

Dwarsprofiel_33

DWARSPROFIELPLAN

Aangeduide kruinbreedtes zijn indicatief.

Opgemeten in: 2004

Opgemeten volgens bestek: TO-57-011

LEGENDE

Z=6.18 — beginpunt begroeiing
0.00 — kruinbreedte (m)
afsluiting
vaste bodem
as dwarsprofiel
slibbodem
kunstwerk

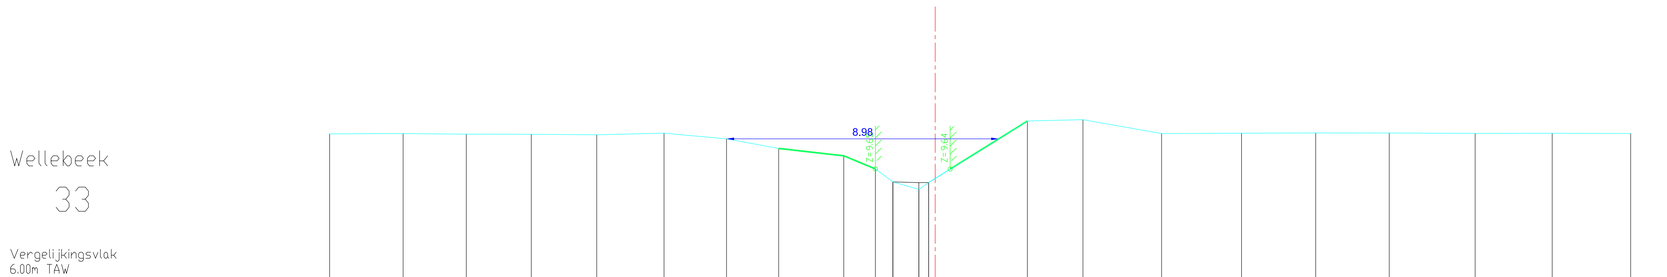

Bestaande hoogten Vaste bodem	10.81	10.82	10.80	10.79	10.78	10.83	10.64	10.33	10.08	9.65	9.22	8.98	9.20	11.23	11.28	10.82	10.83	10.84	10.84	10.82	10.82	10.82
Slibbodem											9.22	9.20	9.20									
Tussenafstanden		2.42	2.09	2.14	2.16	2.22	2.06	1.72	2.15	1.04	.58	0.85	.33	3.26	1.83	2.60	2.64	2.45	2.42	2.84	2.54	2.59
Samengetelde afstanden	-19.98	-17.55	-15.47	-13.33	-11.17	-8.95	-6.88	-5.16	-3.02	-1.97	-1.39	-.54	-.21	3.04	4.88	7.47	10.11	12.55	14.98	17.81	20.36	22.94