provincie Oost-Vlaanderen
Gouvernementstraat 1 9000 GENT
Directie Leefmilieu
Dienst Integraal Waterbeleid
Provinciaal Administratief Centrum
Woodrow Wilsonplein 2, 9000 Gent
e-mail : waterbeleid@oost-vlaanderen.be
tel : 09-267 76 00

OS117 WELLEBEEK
(VHAG: 5663)
LEDE

Dwarsprofiel_62

DWARSPROFIELPLAN

Aangeduide kruinbreedtes zijn indicatief.

Opgemeten in: 2004

Opgemeten volgens bestek: TO-57-011

LEGENDE

Z=6.18	beginpunt begroeiing	0.00 kruinbreedte (m)	afsluiting
	vaste bodem	as dwarsprofiel	
	slibbodem	kunstwerk	

Wellebeek
62

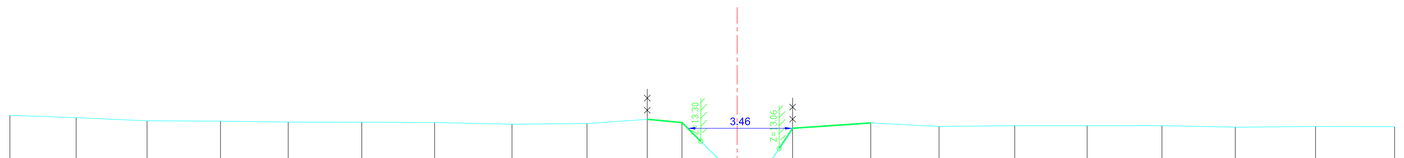

Vergelijkingsvlak
10.00m TAW

Bestaande hoogten Vaste bodem	14.16	14.09	13.98	13.97	13.94	13.94	13.93	13.87	13.89	14.03	13.93	12.73	12.32	12.16	12.66	13.74	13.91	13.80	13.82	13.82	13.82	13.77	13.79	13.79
Slibbodem												12.73	12.61	12.57	12.66									
Tussenafstanden		2.19	2.34	2.42	2.23	2.43	2.40	2.55	2.47	1.99	1.14	1.20	0.69	.55	.50	0.72	2.58	2.25	2.50	2.39	2.47	2.42	2.65	2.61
Samengetelde afstanden	-23.99	-21.81	-19.47	-17.04	-14.81	-12.38	-9.98	-7.43	-4.95	-2.97	-1.82	-.62	0.07	0.61	1.11	1.83	4.41	6.66	9.16	11.55	14.01	16.43	19.08	21.69