provincie Oost-Vlaanderen
Gouvernementstraat 1 9000 GENT
Directie Leefmilieu
Dienst Integraal Waterbeleid
Provinciaal Administratief Centrum
Woodrow Wilsonplein 2, 9000 Gent
e-mail : waterbeleid@oost-vlaanderen.be
tel : 09-267 76 00

OS117 WELLEBEEK
(VHAG: 5663)
LEDE

Dwarsprofiel_78

DWARSPROFIELPLAN

Aangeduide kruinbreedtes zijn indicatief.

Opgemeten in: 2004

Opgemeten volgens bestek: TO-57-011

LEGENDE

- Z=6.18 — beginpunt begroeiing
- 0.00 — kruinbreedte (m)
- afsluiting
- vaste bodem
- as dwarsprofiel
- sliobodem
- kunstwerk

Wellebeek

78

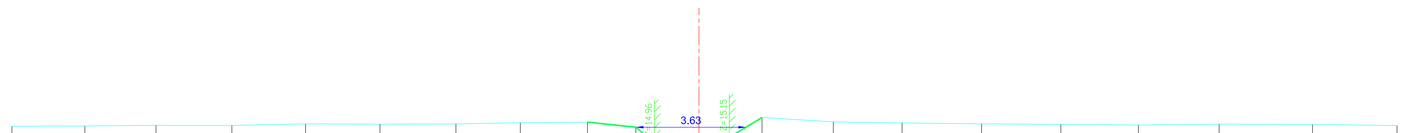

Vergelijkingsvlak
12.00m TAW

Bestaande hoogten Vaste bodem	15.51		15.52		15.54		15.54		15.59		15.58		15.59		15.63		15.65		15.48		14.32		14.14	
Sliobodem																								
Tussenafstanden		2.41		2.34		2.50		2.43		2.46		2.51		2.13		2.21		1.60		1.37		0.63		0.69
Samengetelde afstanden	-22.66		-20.26		-17.91		-15.41		-12.98		-10.52		-8.02		-5.89		-3.68		-2.08		-.71		-.08	

Bestaande hoogten Vaste bodem	14.22		15.15		15.80		15.66		15.62		15.59		15.58		15.55		15.58		15.57		15.54			
Sliobodem																								
Tussenafstanden	0.69	39		1.08		2.35		2.27		2.62		2.62		2.56		2.66		3.08		2.79				
Samengetelde afstanden	0.60	1.00		2.08		4.43		6.70		9.32		11.94		14.50		17.16		20.24		23.03				