provincie Oost-Vlaanderen
Gouvernementstraat 1 9000 GENT
**Directie Leefmilieu**
**Dienst Integraal Waterbeleid**
Provinciaal Administratief Centrum
Woodrow Wilsonplein 2, 9000 Gent
e-mail : waterbeleid@oost-vlaanderen.be
tel : 09-267 76 00

# OS117 WELLEBEEK
# (VHAG: 5663)
# LEDE

Dwarsprofiel_86

## DWARSPROFIELPLAN

**Aangeduide kruinbreedtes zijn indicatief.**

**Opgemeten in: 2004**

**Opgemeten volgens bestek: TO-57-011**

## LEGENDE

Z=6.18 — beginpunt begroeiing
0.00 — kruinbreedte (m)
afsluiting
vaste bodem
as dwarsprofiel
slibbodem
kunstwerk

Wellebeek
86

Vergelijkingsvlak
13.00m TAW

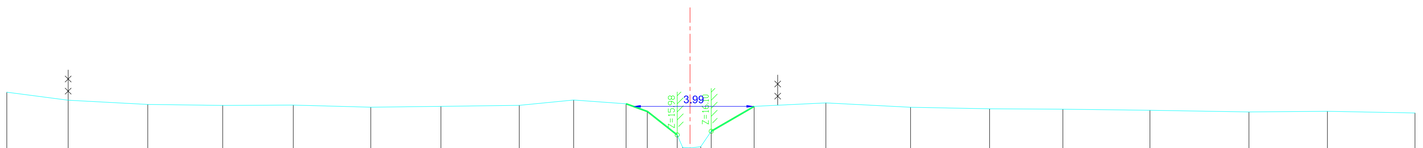


| | | | | | | | | | | | | | | | | | | | | | | | |
|---|---|---|---|---|---|---|---|---|---|---|---|---|---|---|---|---|---|---|---|---|---|---|---|
| Bestaande hoogten Vaste bodem | 17.29 | 17.13 | 16.99 | 16.96 | 16.97 | 16.90 | 16.92 | 16.96 | 17.13 | 17.01 | 16.76 | 15.98 | 15.57 | 15.50 | 15.60 | 16.10 | 16.92 | 17.04 | 16.89 | 16.84 | 16.83 | 16.79 | 16.74 | 16.76 | 16.71 |
| Slibbodem | | | | | | | | | | | | | | | | | | | | | | | | | |
| Tussenafstanden | | 2.02 | 2.63 | 2.47 | 2.33 | 2.56 | 2.31 | 2.58 | 1.79 | 1.73 | 0.70 | 0.99 | .18 | .32 | .28 | .34 | 1.42 | 2.37 | 2.79 | 2.61 | 2.42 | 2.87 | 3.27 | 2.59 | 2.89 |
| Samengetelde afstanden | -22.54 | -20.52 | -17.89 | -15.42 | -13.09 | -10.53 | -8.22 | -5.64 | -3.84 | -2.11 | -1.41 | -.42 | -.24 | -.06 | 0.03 | 0.35 | 0.70 | 2.11 | 4.48 | 7.28 | 9.88 | 12.30 | 15.17 | 18.44 | 21.03 | 23.92 |