

OS119 TROTGRACHT

(VHAG: 5521)

LEDE

Dwarsprofiel_10


DWARSPROFIELPLAN

Aangeduide kruinbreedtes zijn indicatief.

Opgemeten in: 2004

Opgemeten volgens bestek: TO-57-011


LEGENDE

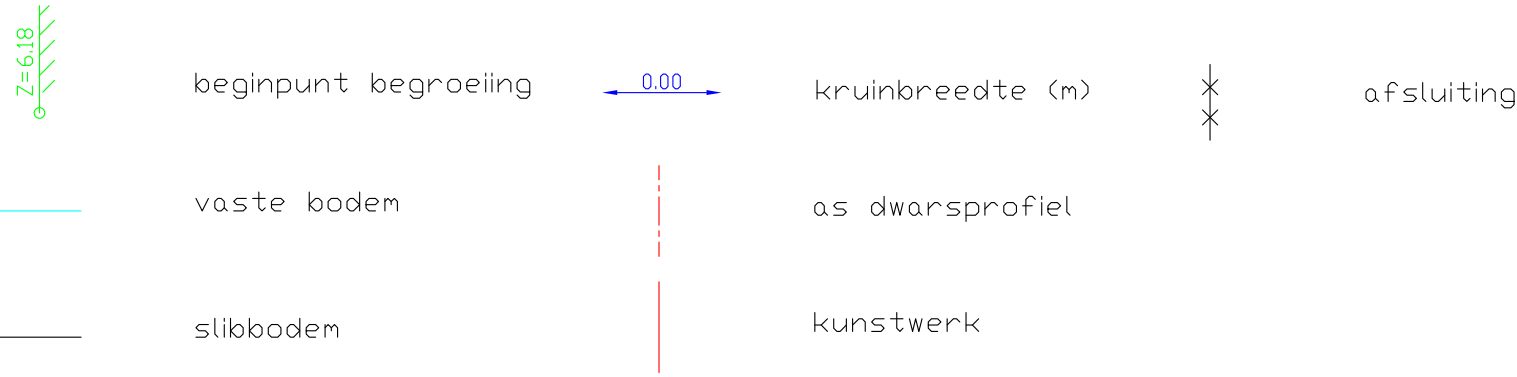

OS119

10

Vergelijkingsvlak
13.00m TAW

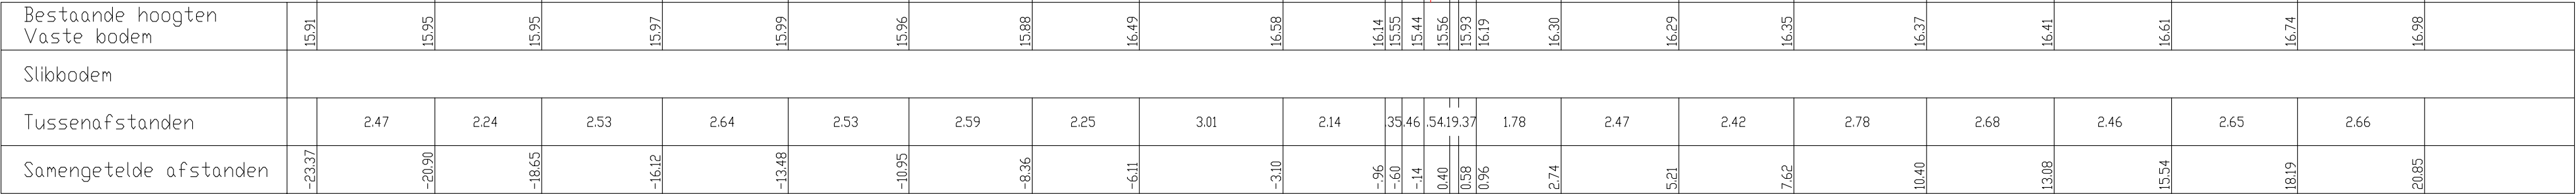

kunstwerk OS119/031 stroomop

beton ø 0.50
BOK 15.48

1.84