provincie Oost-Vlaanderen
Gouvernementstraat 1 9000 GENT
Directie Leefmilieu
Dienst Integraal Waterbeleid
Provinciaal Administratief Centrum
Woodrow Wilsonplein 2, 9000 Gent
e-mail : waterbeleid@oost-vlaanderen.be
tel : 09-267 76 00

OS119 TROTGRACHT
(VHAG: 5521)
LEDE

Dwarsprofiel_20

DWARSPROFIELPLAN

Aangeduide kruinbreedtes zijn indicatief.

Opgemeten in: 2004

Opgemeten volgens bestek: TO-57-011

LEGENDE

- beginpunt begroeiing (Z=6.18)
- 0.00 kruinbreedte (m)
- afsluiting
- vaste bodem
- as dwarsprofiel
- slibbodem
- kunstwerk

OS119

20

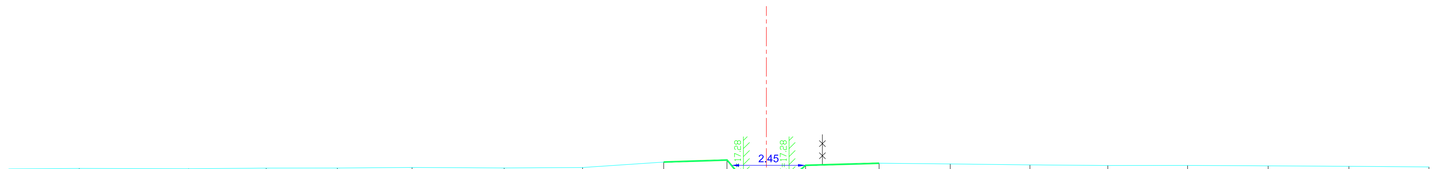

Vergelijkingsvlak
14.00m TAW

Bestaande hoogten Vaste bodem	17.63	17.65	17.64	17.66	17.66	17.68	17.67	17.68	17.86	17.93	16.94	16.86	16.93	17.75	17.82	17.80	17.77	17.75	17.75	17.74	17.72	17.70
Slibbodem																						
Tussenafstanden		2.32	3.61	2.56	2.35	2.47	3.04	2.59	2.67	2.09	0.83	36.46	0.95	2.42	2.35	2.63	2.57	2.63	2.66	2.67	2.64	
Samengetelde afstanden	-24.99	-22.67	-19.06	-16.50	-14.15	-11.69	-8.65	-6.06	-3.39	-1.30	-.47	-.11	0.35	1.30	3.72	6.07	8.70	11.26	13.90	16.55	19.22	21.86