provincie Oost-Vlaanderen
Gouvernementstraat 1 9000 GENT
**Directie Leefmilieu**
**Dienst Integraal Waterbeleid**
Provinciaal Administratief Centrum
Woodrow Wilsonplein 2, 9000 Gent
e-mail : waterbeleid@oost-vlaanderen.be
tel : 09-267 76 00

# OS121 KOKELAARSBEEK
# (VHAG: 5403)
# ERPE-MERE

Dwarsprofiel_22

## DWARSPROFIELPLAN

**Aangeduide kruinbreedtes zijn indicatief.**

**Opgemeten in: 2004**

**Opgemeten volgens bestek: TO-57-011**

## LEGENDE

Z=6.18 — beginpunt begroeiing
0.00 — kruinbreedte (m)
afsluiting
vaste bodem
as dwarsprofiel
slibbodem
kunstwerk

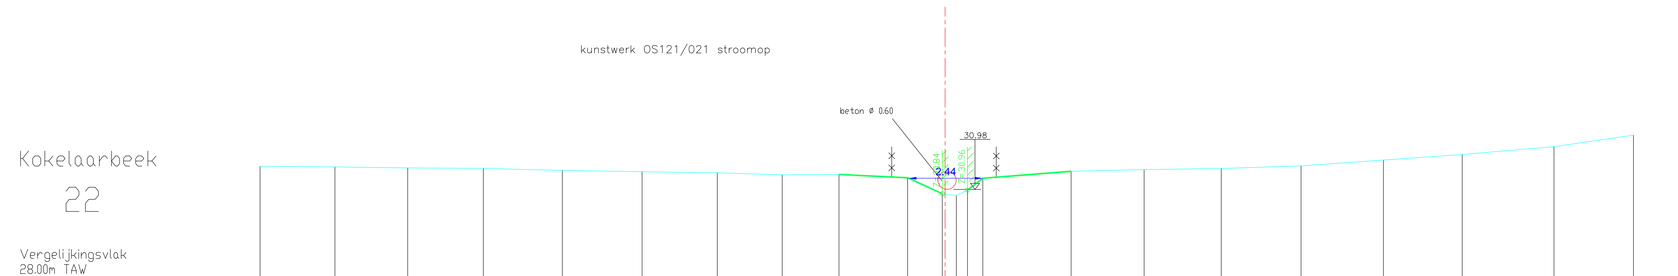


Vergelijkingsvlak
28.00m TAW

| | | | | | | | | | | | | | | | | | | | | | | |
|---|---|---|---|---|---|---|---|---|---|---|---|---|---|---|---|---|---|---|---|---|---|---|
| Bestaande hoogten Vaste bodem | 31.75 | 31.72 | 31.69 | 31.67 | 31.61 | 31.56 | 31.53 | 31.46 | 31.47 | 31.36 | 30.84 | 30.78 | 30.96 | 31.35 | 31.58 | 31.63 | 31.67 | 31.76 | 31.95 | 32.13 | 32.39 | 32.77 |
| Slibbodem | | | | | | | | | | | | | | | | | | | | | | |
| Tussenafstanden | | 2.47 | 2.40 | 2.50 | 2.60 | 2.63 | 2.48 | 2.14 | 1.87 | 2.27 | 1.14 | .46 | .37 | .50 | 2.91 | 2.41 | 2.54 | 2.63 | 2.72 | 2.60 | 3.03 | 2.62 |
| Samengetelde afstanden | -22.60 | -20.13 | -17.73 | -15.23 | -12.63 | -10.00 | -7.52 | -5.37 | -3.50 | -1.24 | -.09 | 0.37 | 0.74 | 1.24 | 4.16 | 6.57 | 9.11 | 11.74 | 14.46 | 17.06 | 20.09 | 22.71 |