provincie Oost-Vlaanderen
Gouvernementstraat 1 9000 GENT
Directie Leefmilieu
Dienst Integraal Waterbeleid
Provinciaal Administratief Centrum
Woodrow Wilsonplein 2, 9000 Gent
e-mail : waterbeleid@oost-vlaanderen.be
tel : 09-267 76 00

OS121 KOKELAARSBEEK (VHAG: 5403) ERPE-MERE

Dwarsprofiel_26

DWARSPROFIELPLAN

Aangeduide kruinbreedtes zijn indicatief.

Opgemeten in: 2004

Opgemeten volgens bestek: TO-57-011

LEGENDE

Z=6.18 — beginpunt begroeiing
0.00 — kruinbreedte (m)
afsluiting
vaste bodem
as dwarsprofiel
sliobodem
kunstwerk

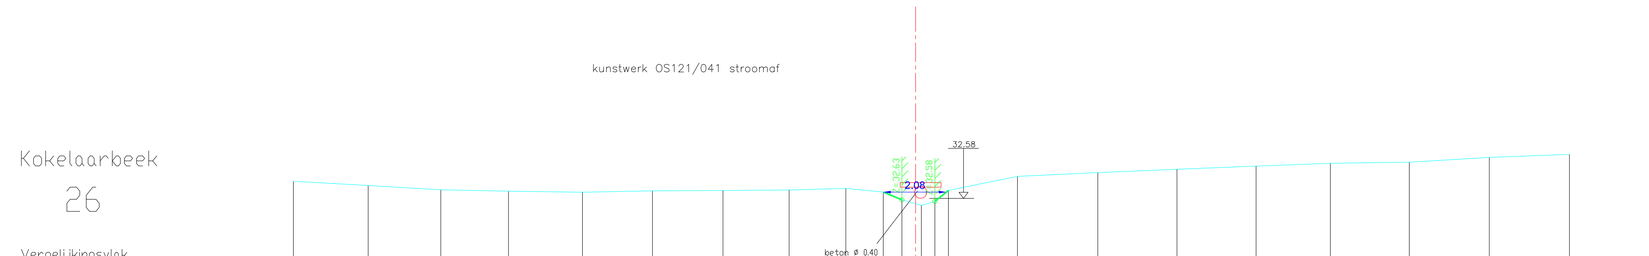

Vergelijkingsvlak
30.00m TAW

Bestaande hoogten Vaste bodem	33.24	33.10	32.96	32.92	32.88	32.93	32.94	32.96	33.01	32.89	32.63	32.45	32.58	32.94	33.41	33.53	33.64	33.74	33.84	33.87	34.03	34.13
Sliobodem																						
Tussenafstanden		2.47	2.40	2.23	2.44	2.31	2.33	2.18	1.87	1.23	0.62	0.64	45	45	2.28	2.65	2.61	2.61	2.45	2.60	2.64	2.64
Samengetelde afstanden	-20.53	-18.06	-15.66	-13.43	-10.99	-8.68	-6.36	-4.17	-2.30	-1.07	-.45	0.19	0.64	1.08	3.36	6.01	8.62	11.23	13.68	16.29	18.93	21.57