provincie Oost-Vlaanderen
Gouvernementstraat 1 9000 GENT
Directie Leefmilieu
Dienst Integraal Waterbeleid
Provinciaal Administratief Centrum
Woodrow Wilsonplein 2, 9000 Gent
e-mail : waterbeleid@oost-vlaanderen.be
tel : 09-267 76 00

OS125 KASTEELGRACHT (VHAG: 5156) HERZELE

Dwarsprofiel_18

DWARSPROFIELPLAN

Aangeduide kruinbreedtes zijn indicatief.

Opgemeten in: 2003

Opgemeten volgens bestek: WAT/L 2003 S 001

LEGENDE

- beginpunt begroeiling
- 0,00 kruinbreedte (m)
- afsluiting
- vaste bodem
- as dwarsprofiel
- slibbodem
- kunstwerk

DWARSPROFIEL 18

Km 895.45m
Hsch 1/100
Lsch 1/100
Vvlak 43.00 T.A.W.

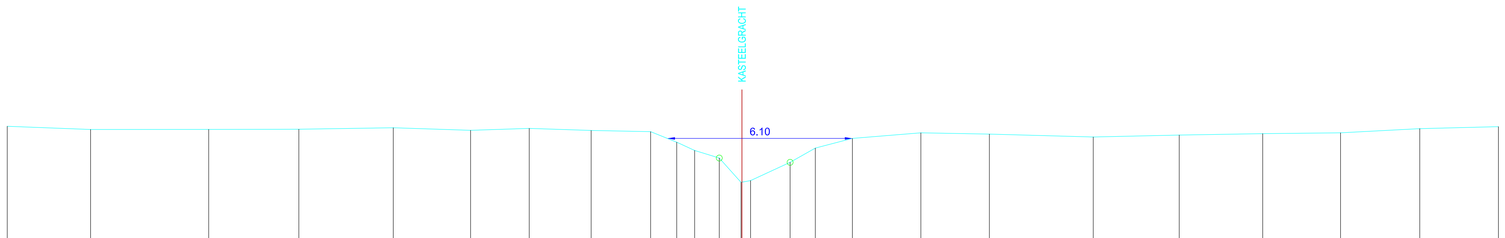

BODEMPEIL	46,784	46,688	46,691	46,688	46,746	46,660	46,725	46,656	46,616	46,270	45,996	46,746	44,944	45,003	46,685	46,076	46,394	46,578	46,536	46,442	46,504	46,552	46,578	46,716	46,783
TUSSENAFSTAND	0,353	2,750	3,896	2,974	3,116	2,550	1,935	2,043	1,962	0,862	0,591	0,813	0,718	0,286	1,304	0,833	1,223	2,258	2,261	3,427	2,836	2,753	2,568	2,614	2,594
KUMULAFSTAND	-24,037	-21,487	-17,590	-14,616	-11,500	-8,951	-7,016	-4,973	-3,012	-2,150	-1,559	-0,747	0,000	0,029	1,589	2,423	3,646	5,904	8,165	11,591	14,427	17,180	19,748	22,362	24,956