

OS125 KASTEELGRACHT

(VHAG: 5156)

HERZELE

Dwarsprofiel_2

DWARSPROFIELPLAN

Aangeduide kruinbreedtes zijn indicatief.

Opgemeten in: 2003

Opgemeten volgens bestek: WAT/L 2003 S 001

LEGENDE



beginpunt begroeiing



vaste bodem



slibbodem



0.00

kruinbreedte (m)

as dwarsprofiel


kunstwerk



afsluiting

DWARSPROFIEL 2

Km 469.26m
Hsch 1/100
Lsch 1/100
Vvlak 39.00 T.A.W.

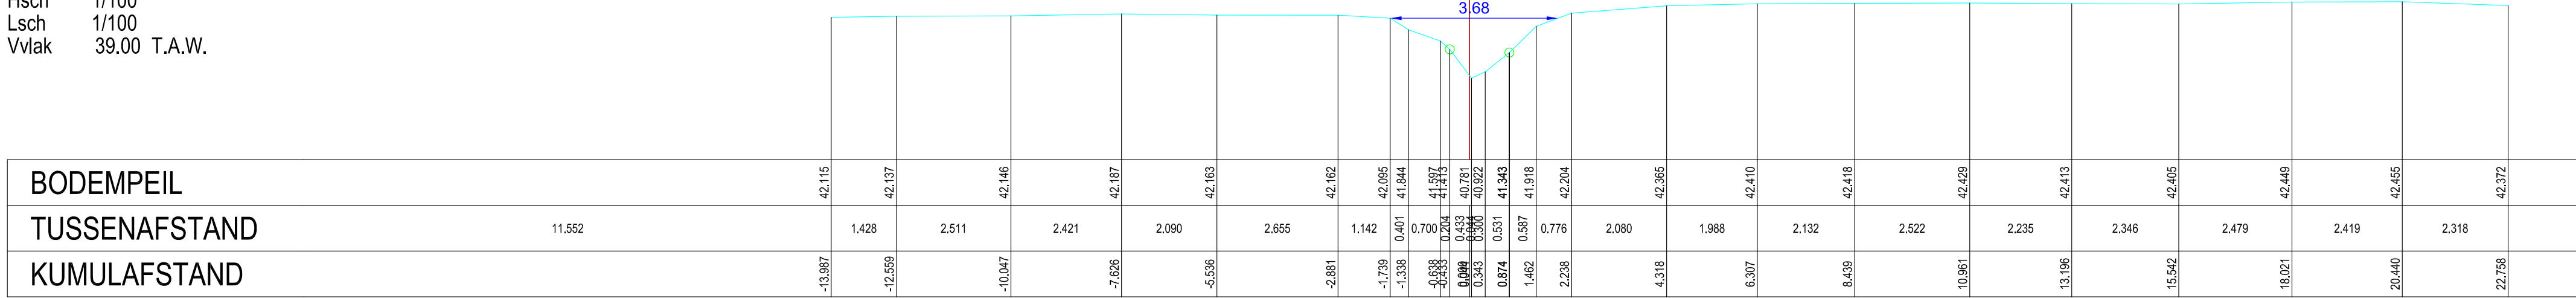

BODEMPEIL	42.115	42.137	42.146	42.187	42.163	42.162	42.095	41.844	41.597	41.415	40.781	40.922	41.343	41.918	42.204	42.365	42.410	42.418	42.429	42.413	42.405	42.449	42.455	42.372
TUSSENAFSTAND	11.552	1.428	2.511	2.421	2.090	2.655	1.142	0.401	0.700	0.204	0.433	0.343	0.531	0.587	0.776	2.080	1.988	2.132	2.522	2.235	2.346	2.479	2.419	2.318
KUMULAFSTAND	-13.987	-12.559	-10.047	-7.626	-5.536	-2.881	-1.739	-1.338	-0.638	-0.433	0.000	0.343	0.874	1.462	2.238	4.318	6.307	8.439	10.961	13.196	15.542	18.021	20.440	22.758