

OS125 KASTEELGRACHT

(VHAG: 5156)

HERZELE

Dwarsprofiel_8

DWARSPROFIELPLAN

Aangeduide kruinbreedtes zijn indicatief.

Opgemeten in: 2003

Opgemeten volgens bestek: WAT/L 2003 S 001

LEGENDE



beginpunt begroeiing



vaste bodem



slibbodem



0.00

kruinbreedte (m)



as dwarsprofiel




kunstwerk



afsluiting

DWARSPROFIEL 8

Km 545.19m
Hsch 1/100
Lsch 1/100
Vvlak 40.00 T.A.W.

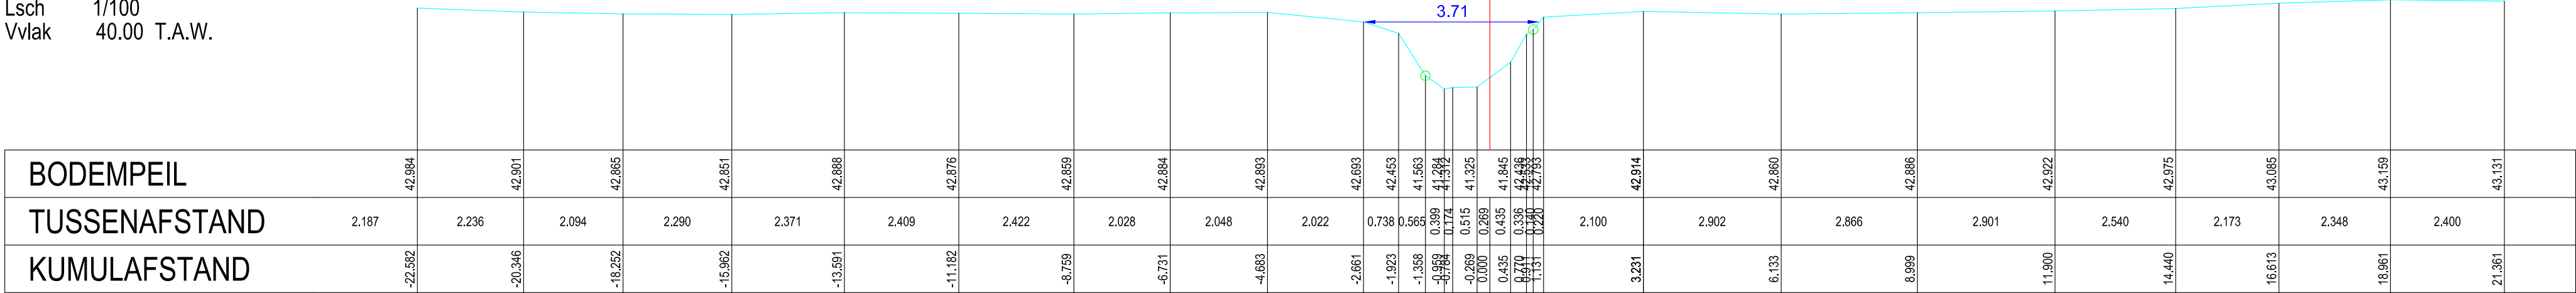

BODEMPEIL	42.984	42.901	42.865	42.851	42.888	42.876	42.859	42.884	42.893	42.683	42.453	41.563	41.563	41.563	41.325	41.845	42.436	42.783	42.914	42.860	42.866	42.922	42.975	43.085	43.159	43.131
TUSSENAFSTAND	2.187	2.236	2.094	2.290	2.371	2.409	2.422	2.028	2.048	2.022	0.738	0.563	0.399	0.374	0.515	0.269	0.435	0.336	2.100	2.902	2.866	2.901	2.540	2.173	2.348	2.400
KUMULAFSTAND	-22.582	-20.346	-18.252	-15.962	-13.591	-11.182	-8.759	-6.731	-4.683	-2.661	-1.923	-1.358	-0.959	-0.585	-0.269	0.000	0.435	0.771	3.231	6.133	8.999	11.900	14.440	16.613	18.961	21.361