

OS127 DOORMANSBEEK (VHAG: 5081) HERZELE

Dwarsprofiel_1


DWARSPROFIELPLAN

Aangeduide kruinbreedtes zijn indicatief.

Opgemeten in: 2003

Opgemeten volgens bestek: WAT/L 2003 S 001

LEGENDE

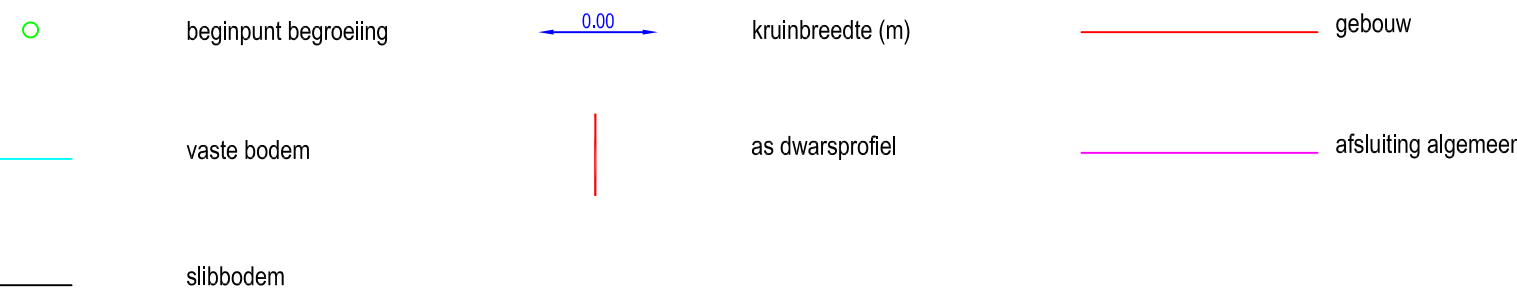

DWARSPROFIEL 1

Km	6.08m
Hsch	1/100
Lsch	1/100
Vvlak	40.00 T.A.W.

