provincie Oost-Vlaanderen
Gouvernementstraat 1 9000 GENT
Directie Leefmilieu
Dienst Integraal Waterbeleid
Provinciaal Administratief Centrum
Woodrow Wilsonplein 2, 9000 Gent
e-mail : waterbeleid@oost-vlaanderen.be
tel : 09-267 76 00

OS127 DOORMANSBEEK (VHAG: 5081) HERZELE

Dwarsprofiel_10

DWARSPROFIELPLAN

Aangeduide kruinbreedtes zijn indicatief.

Opgemeten in: 2003

Opgemeten volgens bestek: WAT/L 2003 S 001

LEGENDE

- beginpunt begroeiing
- 0.00 kruinbreedte (m)
- gebouw
- vaste bodem
- as dwarsprofiel
- afsluiting algemeen
- slibbodem

DWARSPROFIEL 10

Km 377.85m
Hsch 1/100
Lsch 1/100
Vvlak 44.00 T.A.W.

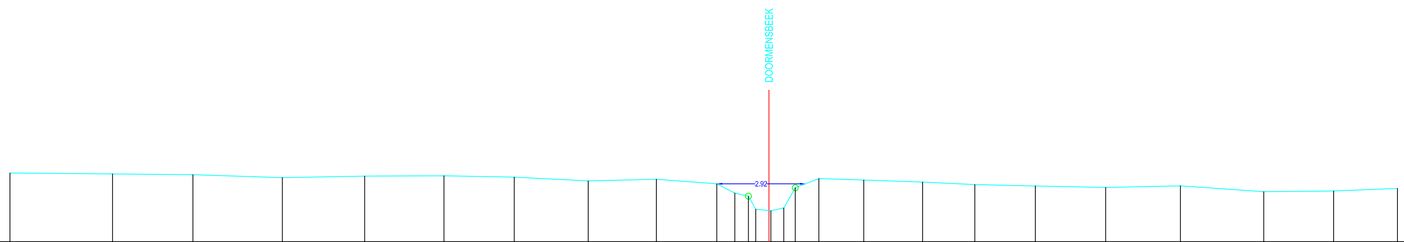

BODEMPEIL	46,266	46,233	46,208	46,111	46,162	46,171	46,127	46,003	46,058	45,988	45,603	45,469	45,502	45,018	45,110	45,179	46,079	46,032	45,964	45,881	45,835	45,787	45,839	45,648	45,670	45,754
TUSSENAFSTAND	0.333	3.385	2.653	2.950	2.716	2.616	2.317	2.441	2.246	1.993	0.595	0.447	0.325	0.435	0.484	0.379	0.780	1.482	1.940	1.724	1.996	2.320	2.466	2.748	2.306	2.107
KUMULAFSTAND	-25.040	-21.655	-19.002	-16.052	-13.336	-10.720	-8.402	-5.961	-3.715	-1.722	-1.126	-0.677	-0.352	0.083	0.568	0.947	1.947	3.128	5.068	6.793	8.788	11.108	13.574	16.322	18.628	20.735