provincie Oost-Vlaanderen
Gouvernementstraat 1 9000 GENT
Directie Leefmilieu
Dienst Integraal Waterbeleid
Provinciaal Administratief Centrum
Woodrow Wilsonplein 2, 9000 Gent
e-mail : waterbeleid@oost-vlaanderen.be
tel : 09-267 76 00

OS127 DOORMANSBEEK (VHAG: 5081) HERZELE

Dwarsprofiel_11

DWARSPROFIELPLAN

Aangeduide kruinbreedtes zijn indicatief.

Opgemeten in: 2003

Opgemeten volgens bestek: WAT/L 2003 S 001

LEGENDE

- beginpunt begroeiing
- vaste bodem
- slibbodem
- 0.00 kruinbreedte (m)
- as dwarsprofiel
- gebouw
- afsluiting algemeen

DWARSPROFIEL 11

Km 419.43m
Hsch 1/100
Lsch 1/100
Vvlak 44.00 T.A.W.

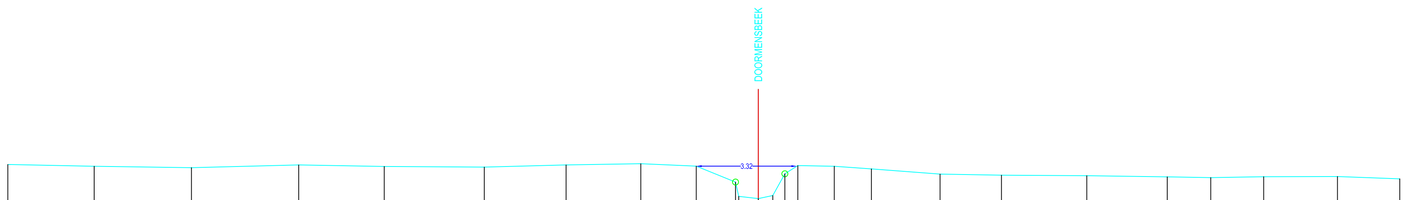

BODEMPEIL	46,520	46,460	46,414	46,505	46,455	46,433	46,505	46,544	46,464	45,988	45,593	45,495	46,313	46,483	46,460	46,374	46,203	46,167	46,150	46,112	46,085	46,115	46,122	46,045		
TUSSENAFSTAND	0,242	2,850	3,208	3,538	2,823	3,300	2,698	2,467	1,829	1,294	0,706	0,640	0,480	0,397	0,427	1,203	1,226	2,265	2,026	2,815	2,654	1,435	1,747	2,434	2,056	
KUMULAFSTAND	-24,758	-21,908	-18,699	-15,162	-12,339	-9,039	-6,342	-3,875	-2,046	-0,752	0,000	0,480	0,877	1,304	2,507	3,733	5,998	8,023	10,838	13,492	14,927	16,673	19,107	21,163		