

OS127 DOORMANSBEEK (VHAG: 5081)
HERZELE

Dwarsprofiel_12


DWARSPROFIELPLAN

Aangeduide kruinbreedtes zijn indicatief.

Opgemeten in: 2003

Opgemeten volgens bestek: WAT/L 2003 S 001

LEGENDE

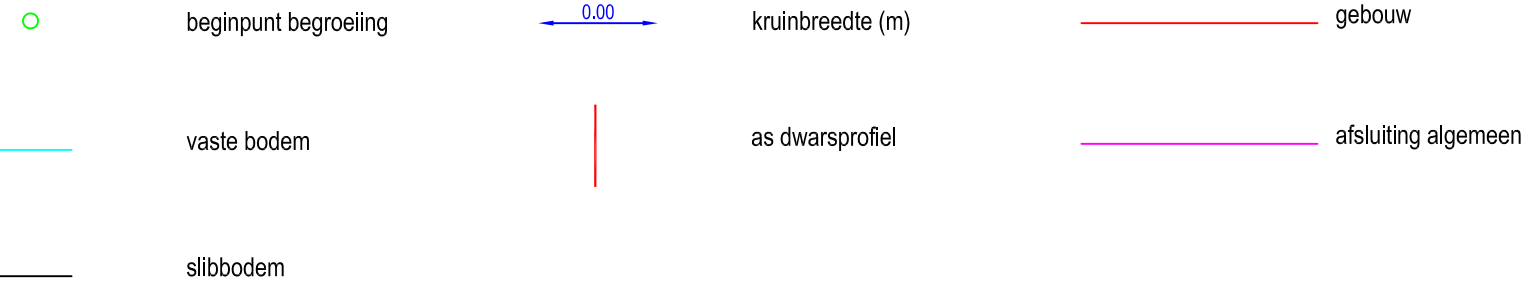

DWARSPROFIEL 12

Km	468.59m
Hsch	1/100
Lsch	1/100
vvlak	44.00 T.A.W.

