provincie Oost-Vlaanderen
Gouvernementstraat 1 9000 GENT
Directie Leefmilieu
Dienst Integraal Waterbeleid
Provinciaal Administratief Centrum
Woodrow Wilsonplein 2, 9000 Gent
e-mail : waterbeleid@oost-vlaanderen.be
tel : 09-267 76 00

OS127 DOORMANSBEEK (VHAG: 5081) HERZELE

Dwarsprofiel_14

DWARSPROFIELPLAN

Aangeduide kruinbreedtes zijn indicatief.

Opgemeten in: 2003

Opgemeten volgens bestek: WAT/L 2003 S 001

LEGENDE

- beginpunt begroeiing
- vaste bodem
- slibbodem
- 0.00 kruinbreedte (m)
- as dwarsprofiel
- gebouw
- afsluiting algemeen

DWARSPROFIEL 14

Km 569.82m
Hsch 1/100
Lsch 1/100
Vvlak 45.00 T.A.W.

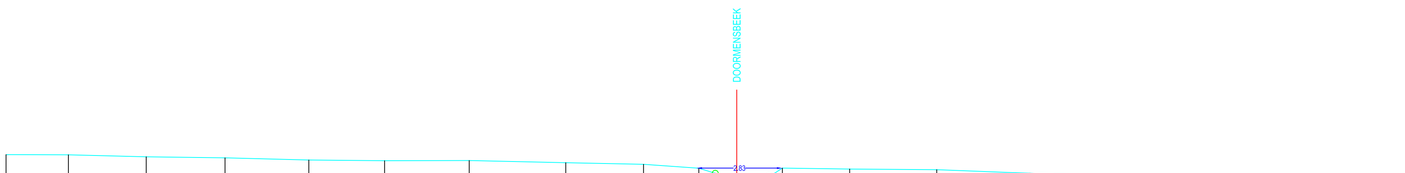

BODEMPEIL	47.865	47.860	47.794	47.760	47.688	47.665	47.670	47.598	47.547	47.416	47.249	46.444	46.708	46.798	47.421	47.930	47.368	47.249	47.025	47.050	46.983	46.986
TUSSENAFSTAND	0.673	2.058	2.567	2.600	2.764	2.499	2.794	3.185	2.566	1.825	0.541	0.708	0.798	0.450	2.221	2.872	3.074	3.921	2.812	3.031	2.464	
KUMULAFSTAND	-24.106	-22.048	-19.481	-16.882	-14.117	-11.618	-8.825	-5.639	-3.074	-1.249	-0.708	0.000	0.798	1.248	1.506	3.727	6.599	9.673	13.593	16.406	19.436	21.901