provincie Oost-Vlaanderen
Gouvernementstraat 1 9000 GENT
Directie Leefmilieu
Dienst Integraal Waterbeleid
Provinciaal Administratief Centrum
Woodrow Wilsonplein 2, 9000 Gent
e-mail : waterbeleid@oost-vlaanderen.be
tel : 09-267 76 00

OS127 DOORMANSBEEK (VHAG: 5081) HERZELE

Dwarsprofiel_16

DWARSPROFIELPLAN

Aangeduide kruinbreedtes zijn indicatief.

Opgemeten in: 2003

Opgemeten volgens bestek: WAT/L 2003 S 001

LEGENDE

- beginpunt begroeiing
- vaste bodem
- slibbodem
- 0.00 kruinbreedte (m)
- as dwarsprofiel
- gebouw
- afsluiting algemeen

DWARSPROFIEL 16

Km 670.26m
Hsch 1/100
Lsch 1/100
Vvlak 46.00 T.A.W.

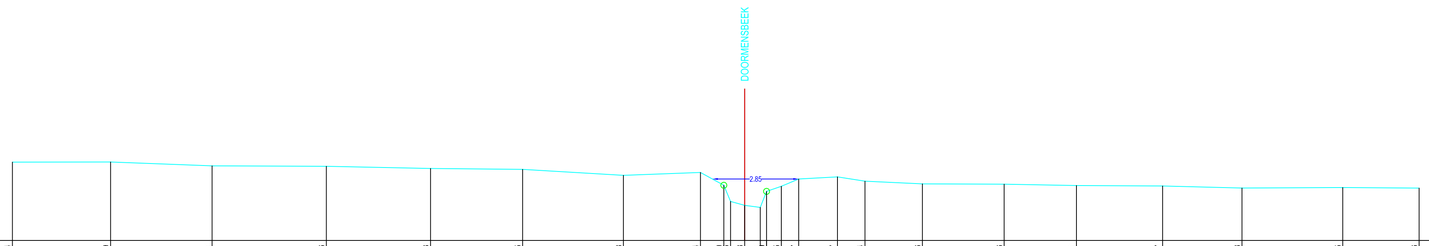

BODEMPEIL	48.284	48.289	48.461	48.446	48.373	48.345	48.148	48.244	47.820	47.266	47.158	47.091	47.819	47.785	48.027	48.097	47.954	47.866	47.856	47.811	47.797	47.728	47.745	47.726
TUSSENAFSTAND	1.089	3.239	3.349	3.769	3.437	3.037	3.327	2.540	0.771	0.223	0.467	0.514	0.207	0.45	0.575	1.277	0.909	1.895	2.697	2.384	2.844	2.618	3.325	2.519
KUMULAFSTAND	-24.157	-20.918	-17.570	-13.801	-10.364	-7.327	-4.000	-1.460	-0.689	-0.689	0.000	0.514	0.721	1.206	1.783	3.059	3.968	5.863	8.560	10.944	13.787	16.405	19.730	22.249