provincie Oost-Vlaanderen
Gouvernementstraat 1 9000 GENT
Directie Leefmilieu
Dienst Integraal Waterbeleid
Provinciaal Administratief Centrum
Woodrow Wilsonplein 2, 9000 Gent
e-mail : waterbeleid@oost-vlaanderen.be
tel : 09-267 76 00

OS127 DOORMANSBEEK (VHAG: 5081) HERZELE

Dwarsprofiel_17

DWARSPROFIELPLAN

Aangeduide kruinbreedtes zijn indicatief.

Opgemeten in: 2003

Opgemeten volgens bestek: WAT/L 2003 S 001

LEGENDE

- beginpunt begroeiling
- vaste bodem
- slibbodem
- 0.00 kruinbreedte (m)
- as dwarsprofiel
- gebouw
- afsluiting algemeen

DWARSPROFIEL 17

Km 712.69m
Hsch 1/100
Lsch 1/100
Vvlak 46.00 T.A.W.

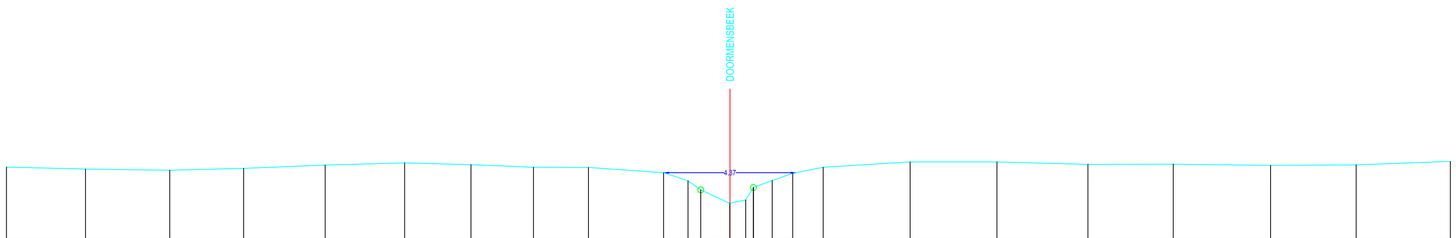

BODEMPEIL	48,425	48,359	48,318	48,352	48,490	48,561	48,502	48,416	48,411	48,239	47,971	47,673	47,228	47,339	47,790	47,978	48,217	48,419	48,594	48,594	48,513	48,519	48,480	48,496	48,610	
TUSSENAFSTAND	1,245	2,609	2,779	2,438	2,692	2,619	2,190	2,060	1,814	2,479	0,806	0,419	0,955	0,867	0,519	0,620	0,678	1,005	2,869	2,863	3,001	2,816	3,210	2,823	3,107	
KUMULAFSTAND	-23,889	-21,260	-18,481	-16,044	-13,352	-10,733	-8,543	-6,483	-4,670	-2,190	-1,384	-0,965	-0,007	0,000	0,519	1,139	1,817	2,071	3,076	5,945	8,808	11,809	14,625	17,835	20,658	23,765