provincie Oost-Vlaanderen
Gouvernementstraat 1 9000 GENT
Directie Leefmilieu
Dienst Integraal Waterbeleid
Provinciaal Administratief Centrum
Woodrow Wilsonplein 2, 9000 Gent
e-mail : waterbeleid@oost-vlaanderen.be
tel : 09-267 76 00

OS127 DOORMANSBEEK (VHAG: 5081) HERZELE

Dwarsprofiel_22

DWARSPROFIELPLAN

Aangeduide kruinbreedtes zijn indicatief.

Opgemeten in: 2003

Opgemeten volgens bestek: WAT/L 2003 S 001

LEGENDE

- beginpunt begroeiing
- vaste bodem
- slibbodem
- 0.00 kruinbreedte (m)
- as dwarsprofiel
- gebouw
- afsluiting algemeen

DWARSPROFIEL 22

Km 925.57m
Hsch 1/100
Lsch 1/100
Vvlak 47.00 T.A.W.

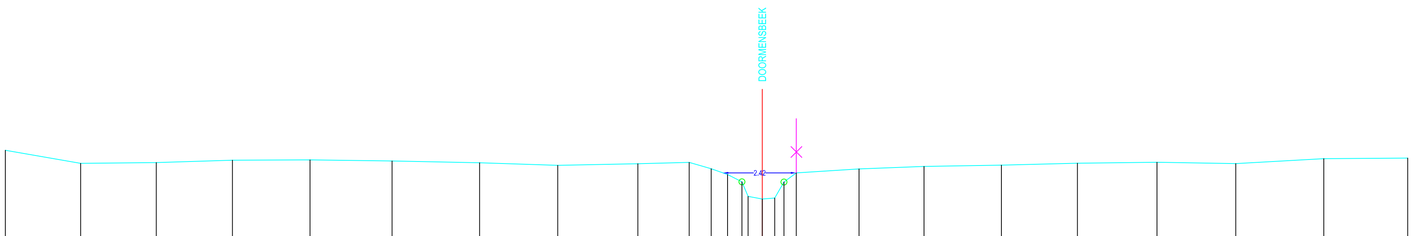

BODEMPEIL	49,988		49,556		49,530		49,659		49,669		49,634		49,574		49,489		49,542		49,588		49,376		49,187		48,947		48,378		48,411		48,940		49,241	
TUSSENAFSTAND	0,428	2,484		2,497		2,512		2,558		2,707		2,889		2,577		2,644		1,694		0,726		0,538		0,474		0,000		0,488		0,410		0,716		0,406		2,070		2,142		2,553		2,510		2,624		2,598		2,906		2,768	
KUMULAFSTAND	-24,972		-22,488		-19,990		-17,479		-14,921		-12,214		-9,325		-6,748		-4,104		-2,410		-1,684		-1,146		-0,672		0,000		0,488		0,410		0,716		1,122		3,193		5,335		7,888		10,397		13,021		15,619		18,525		21,294	