provincie Oost-Vlaanderen
Gouvernementstraat 1 9000 GENT
Directie Leefmilieu
Dienst Integraal Waterbeleid
Provinciaal Administratief Centrum
Woodrow Wilsonplein 2, 9000 Gent
e-mail : waterbeleid@oost-vlaanderen.be
tel : 09-267 76 00

OS127 DOORMANSBEEK (VHAG: 5081) HERZELE

Dwarsprofiel_26

DWARSPROFIELPLAN

Aangeduide kruinbreedtes zijn indicatief.

Opgemeten in: 2003

Opgemeten volgens bestek: WAT/L 2003 S 001

LEGENDE

- beginpunt begroeiling
- vaste bodem
- slibbodem
- 0.00 kruinbreedte (m)
- as dwarsprofiel
- gebouw
- afsluiting algemeen

DWARSPROFIEL 26

Km 1074.11m
Hsch 1/100
Lsch 1/100
Vvlak 48.00 T.A.W.

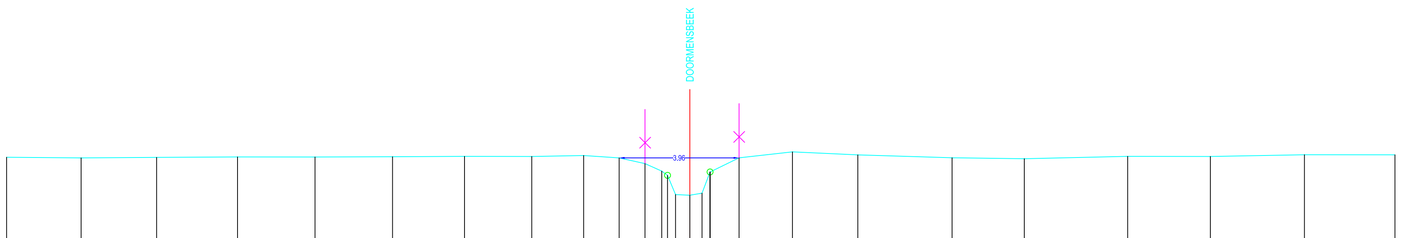

BODEMPEIL	50,765	50,742	50,760	50,774	50,772	50,781	50,793	50,789	50,821	50,743	50,554	50,506	50,498	50,503	49,512	49,579	50,276	50,745	50,942	50,842	50,748	50,715	50,793	50,790	50,846	50,844
TUSSENAFSTAND	2,799	2,457	2,493	2,668	2,556	2,558	2,374	2,218	1,713	1,170	0,853	0,553	0,198	0,147	0,472	0,403	0,867	0,957	1,761	2,157	3,108	2,384	3,410	2,728	3,104	2,986
KUMULAFSTAND	-23,539	-20,083	-17,590	-14,922	-12,366	-9,808	-7,434	-5,216	-3,502	-2,333	-1,480	-0,926	-0,428	-0,281	0,000	0,403	0,867	1,824	3,585	5,542	8,650	11,034	14,444	17,172	20,275	23,262