provincie Oost-Vlaanderen
Gouvernementstraat 1 9000 GENT
Directie Leefmilieu
Dienst Integraal Waterbeleid
Provinciaal Administratief Centrum
Woodrow Wilsonplein 2, 9000 Gent
e-mail : waterbeleid@oost-vlaanderen.be
tel : 09-267 76 00

OS127 DOORMANSBEEK (VHAG: 5081) HERZELE

Dwarsprofiel_30

DWARSPROFIELPLAN

Aangeduide kruinbreedtes zijn indicatief.

Opgemeten in: 2003

Opgemeten volgens bestek: WAT/L 2003 S 001

LEGENDE

- beginpunt begroeiing
- vaste bodem
- slibbodem
- 0.00 kruinbreedte (m)
- as dwarsprofiel
- gebouw
- afsluiting algemeen

DWARSPROFIEL 30

Km 1261.40m
Hsch 1/100
Lsch 1/100
Vvlak 50.00 T.A.W.

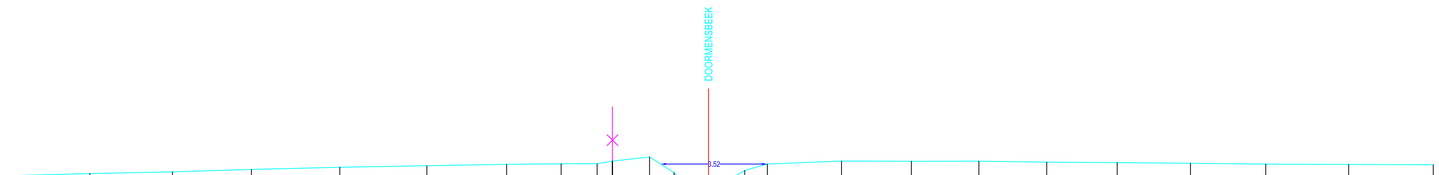

BODEMPEIL		52,128		52,201		52,257		52,337		52,410		52,460		52,506		52,523		52,525		52,614		52,750		52,231		51,482		51,455		51,454		51,968	
TUSSENAFSTAND	1,886		2,705		2,726		2,605		2,914		2,873		2,630		1,799		1,187		0,554		1,225		0,808		0,720		0,417		0,000		0,376		0,571	
KUMULAFSTAND		-23,114		-20,409		-17,683		-15,078		-12,164		-9,291		-6,661		-4,862		-3,675		-3,171		-1,945		-1,137		-0,417		0,000		0,624		1,000	

BODEMPEIL		52,304		52,516		52,615		52,605		52,610		52,578		52,562		52,540		52,513		52,502		52,492	
TUSSENAFSTAND	0,746		2,448		2,305		2,226		2,239		2,325		2,417		2,483		2,735		2,792		
KUMULAFSTAND		1,195		1,940		4,388		6,693		8,919		11,158		13,483		15,900		18,393		21,118		23,910	