provincie Oost-Vlaanderen
Gouvernementstraat 1 9000 GENT
Directie Leefmilieu
Dienst Integraal Waterbeleid
Provinciaal Administratief Centrum
Woodrow Wilsonplein 2, 9000 Gent
e-mail : waterbeleid@oost-vlaanderen.be
tel : 09-267 76 00

OS127 DOORMANSBEEK (VHAG: 5081) HERZELE

Dwarsprofiel_31

DWARSPROFIELPLAN

Aangeduide kruinbreedtes zijn indicatief.

Opgemeten in: 2003

Opgemeten volgens bestek: WAT/L 2003 S 001

LEGENDE

- beginpunt begroeiing
- vaste bodem
- slibbodem
- 0.00 kruinbreedte (m)
- as dwarsprofiel
- gebouw
- afsluiting algemeen

DWARSPROFIEL 31

Km 1310.00m
Hsch 1/100
Lsch 1/100
Vvlak 50.00 T.A.W.

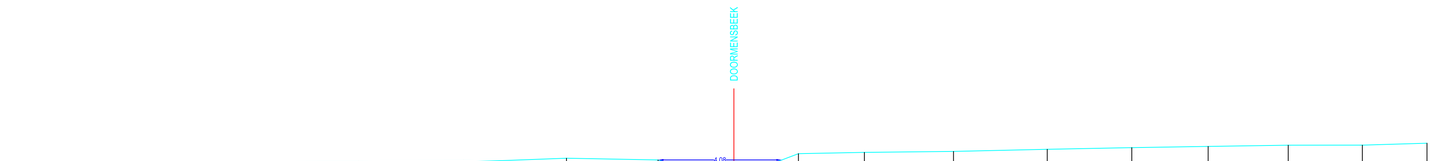

BODEMPEIL	52,417	52,478	52,516	52,558	52,580	52,707	52,648	52,216	51,937	51,880	51,851	51,764	52,226	52,540	52,857	52,899	52,930	53,001	53,056	53,096	53,136	53,137	53,201
TUSSENAFSTAND	0,988	4,774	3,435	3,424	3,460	3,398	3,021	1,302	0,745	0,057	0,029	0,087	0,339	0,712	0,830	2,176	2,940	3,093	2,790	2,518	2,640	2,446	2,132
KUMULAFSTAND	-24,013	-19,239	-15,804	-12,380	-8,921	-5,523	-2,502	-1,200	-0,455	-0,398	-0,341	-0,254	0,085	0,797	1,629	4,306	7,246	10,338	13,128	15,646	18,286	20,733	22,865