provincie Oost-Vlaanderen
Gouvernementstraat 1 9000 GENT
Directie Leefmilieu
Dienst Integraal Waterbeleid
Provinciaal Administratief Centrum
Woodrow Wilsonplein 2, 9000 Gent
e-mail : waterbeleid@oost-vlaanderen.be
tel : 09-267 76 00

OS132 BELLEBEEK (VHAG: 5832) WICHELEN/BERLARE

Dwarsprofiel_5

DWARSPROFIELPLAN

Aangeduide kruinbreedtes zijn indicatief.

Opgemeten in: 2000

Opgemeten volgens bestek: L 4000 S 0001 G

LEGENDE

vaste bodem — kruinbreedte (m) — gebouw/kunstwerk

slibbodem — as dwarsprofiel — afsluiting algemeen

BELLEBEEK

5

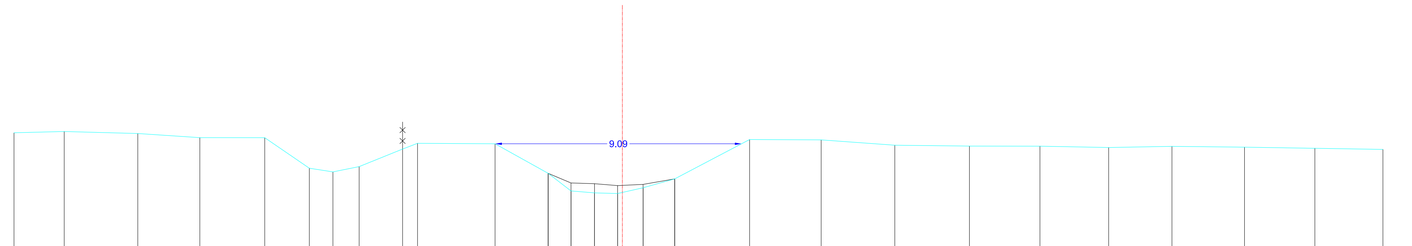

Vergelijkingsvlak
0.00m TAW

Bestaande hoogten Vaste bodem	4.29		4.34		4.27		4.11		4.11		2.99	2.85	3.05		3.69	3.91		3.89		2.80	2.75	2.88	2.95		2.27	2.59		4.04		4.03		3.84		3.80		3.80		3.75		3.79		3.76		3.72		3.68
Slibbodem																				2.80	2.44	2.42	2.34		2.39	2.59																			
Tussenafstanden		1.85		2.71		2.29		2.39		1.64	0.87	0.97		1.60	.55		2.86		1.96	0.84	0.87	0.85	0.94		1.16		2.76		2.64		2.72		2.75		2.60		2.53		2.33		2.68		2.59		2.51	
Samengetelde afstanden	-22.44		-20.58		-17.87		-15.58		-13.19		-11.54	-10.67	-9.71		-8.11	-7.55		-4.70		-2.74	-1.89	-1.03	-.18		0.77	1.93		4.69		7.33		10.05		12.80		15.40		17.74		20.27		22.95		25.54		28.05