

OS149 GEEN NAAM
(VHAG: 19655)
LAARNE

OPM_OS149_2020_Dwarsprofiel_DA20-1


DWARSPROFIELPLAN

Aangeduide kruinbreedtes zijn indicatief.

Opgemeten in: Juli 2020

Opgemeten volgens bestek: TO2019-01bis

LEGENDE

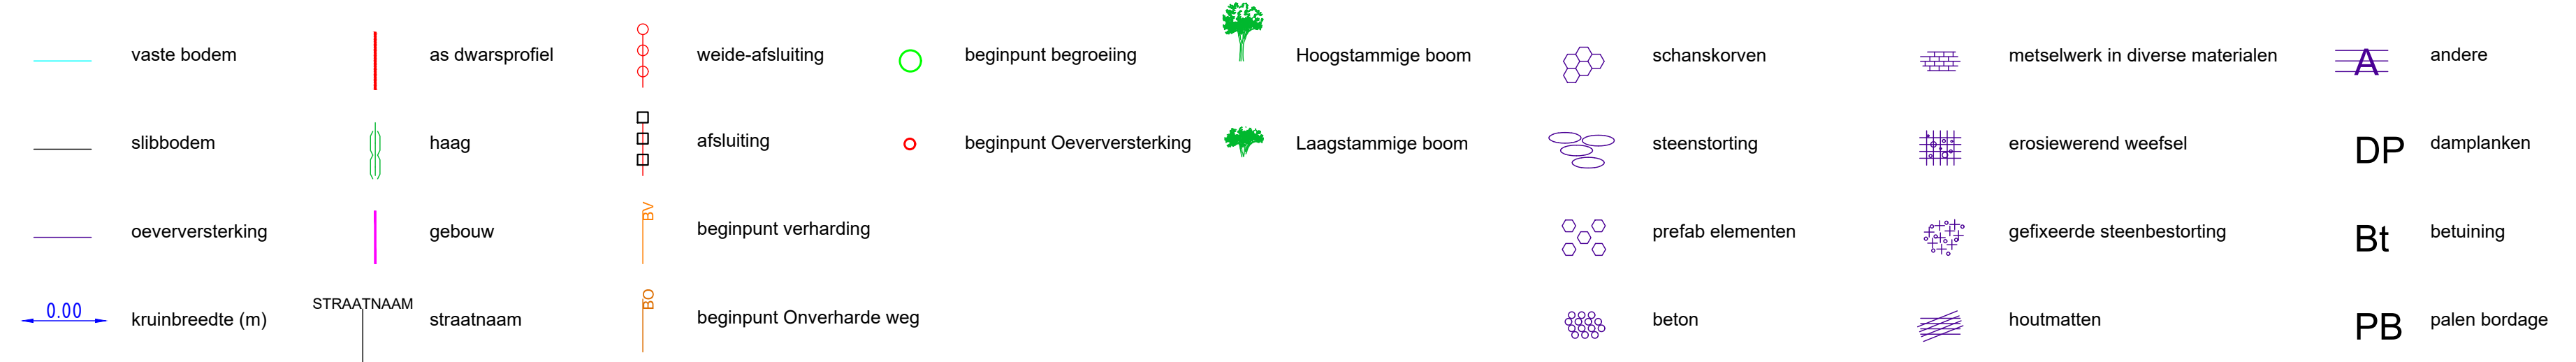

DWARSPROFIEL DA20-1

Hsch 1/100
Lsch 1/100
Vvlak 3.00 T.A.W.

