

OS157 Molenbeek
(VHAG: 5006)
SINT-LIEVENS-HOUTEM

Dwarsprofiel_509

DWARSPROFIELPLAN

Aangeduide kruinbreedtes zijn indicatief.

Opgemeten in: 2014

Opgemeten volgens bestek: T02013-02

LEGENDE




Slipbodem



Vaste bodem

Afsluiting

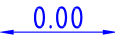

kruinbreedte (m)

As dwarsprofiel



Gebouw



Haag



Rand begroeiing



Metselwerk



Beton



Oeververdediging baksteen




Hout



Begroeiing gras

DWARSPROFIEL 509

Km 337.92m
Hsch 1/100
Lsch 1/100
Vvlak 22.00T.A.W.

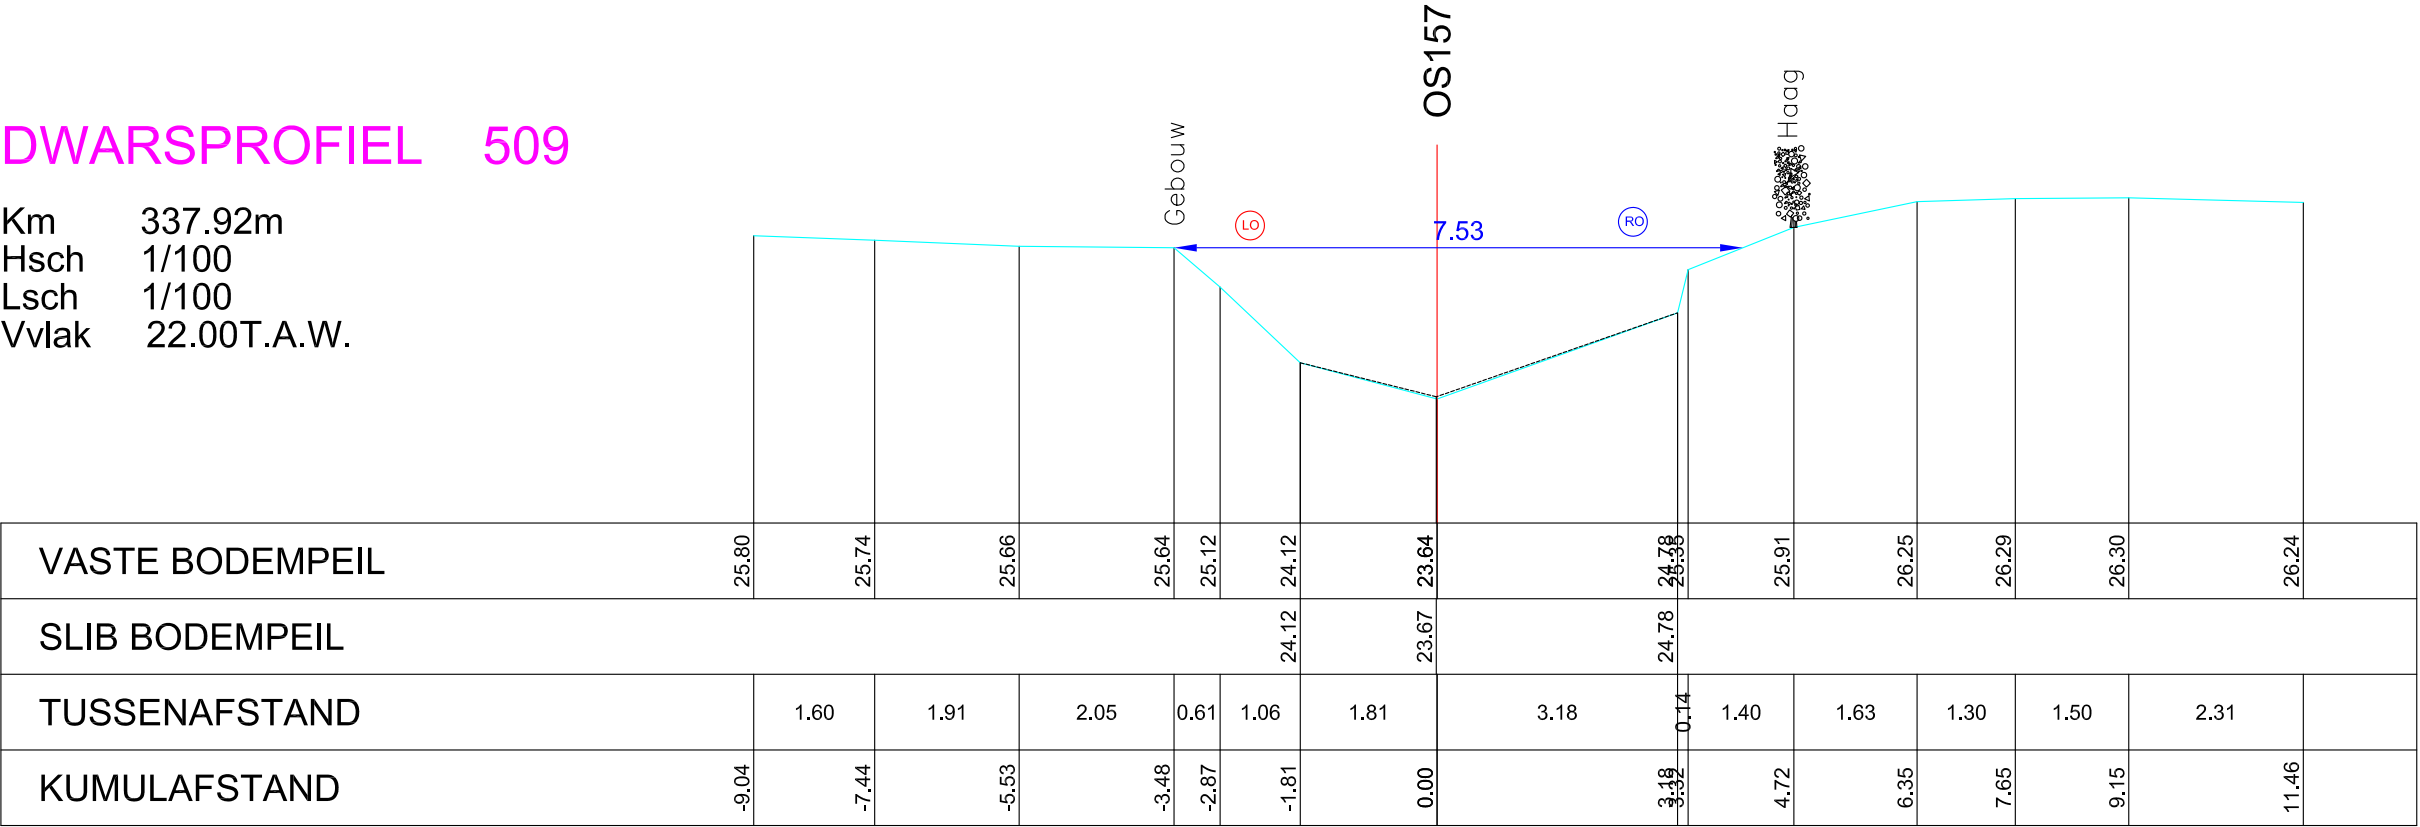

The diagram shows a cross-section profile of a waterway. The ground surface is represented by a cyan line, and the water level is indicated by a blue line with a value of 7.53. A structure labeled 'Gebouw' is shown on the left, and a 'Haag' (hedge) is on the right. The profile is divided into sections with various ground levels and widths. A table below the diagram provides detailed data for each section.

VASTE BODEMPEIL	25.80	25.74	25.66	25.64	25.12	24.12	23.64	24.78	25.91	26.25	26.29	26.30	26.24	
SLIB BODEMPEIL						24.12	23.67	24.78						
TUSSENAFSTAND		1.60	1.91	2.05	0.61	1.06	1.81	3.18	0.14	1.40	1.63	1.30	1.50	2.31
KUMULAFSTAND	-9.04	-7.44	-5.53	-3.48	-2.87	-1.81	0.00	3.18	4.72	6.35	7.65	9.15	11.46	