

OS157 Molenbeek

(VHAG: 5006)

SINT-LIEVENS-HOUTEM

Dwarsprofiel_511

DWARSPROFIELPLAN

Aangeduide kruinbreedtes zijn indicatief.

Opgemeten in: 2014

Opgemeten volgens bestek: T02013-02

LEGENDE



Slipbodem



Vaste bodem

Afsluiting



kruinbreedte (m)


As dwarsprofiel



Gebouw



Haag

 

Rand begroeiing



Metselwerk



Beton



Oeververdediging baksteen



Hout




Begroeiing gras

DWARSPROFIEL 511

Km 443.73m
Hsch 1/100
Lsch 1/100
Vvlak 22.00T.A.W.

OS157

Haag

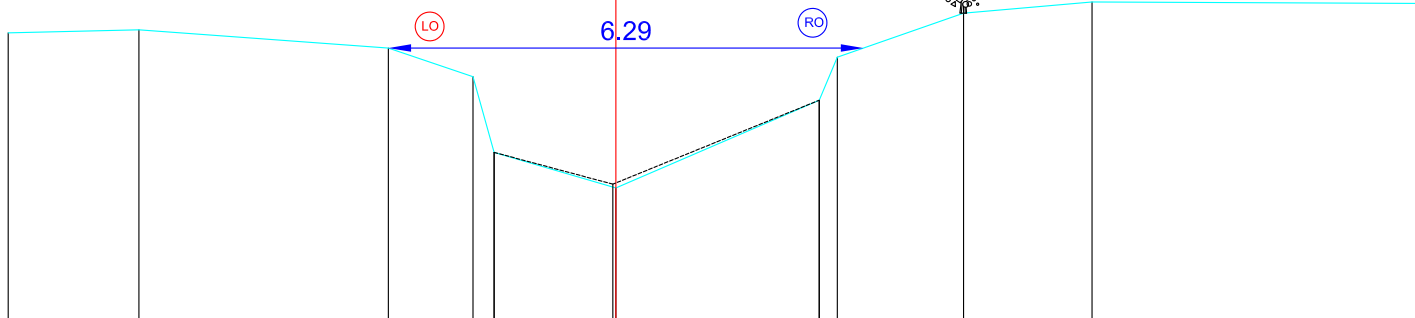

VASTE BODEMPEIL	25.85	25.89	25.65	25.27 24.27	23.80	24.96 25.53	26.11	26.26	26.24
SLIB BODEMPEIL				24.27	23.85	24.96			
TUSSENAFSTAND		1.73	3.30	1.12 0.28	1.61	2.69 0.24	1.67	1.70	4.29
KUMULAFSTAND	-8.04	-6.31	-3.01	-1.89 -1.61	0.00	2.69 2.93	4.60	6.30	10.59