

OS157 Molenbeek
(VHAG: 5006)
SINT-LIEVENS-HOUTEM

Dwarsprofiel_528


DWARSPROFIELPLAN

Aangeduide kruinbreedtes zijn indicatief.

Opgemeten in: 2014

Opgemeten volgens bestek: TO2013-02

LEGENDE

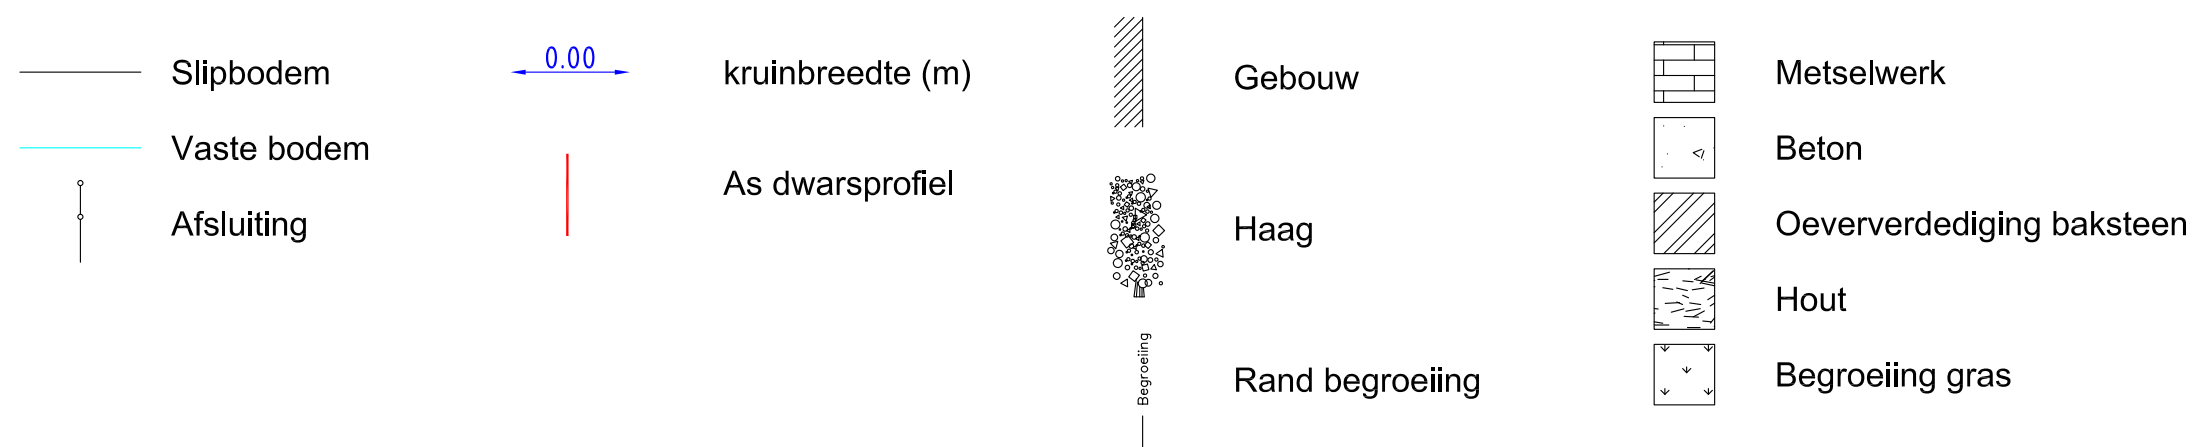

DWARSPROFIEL 528

Km	1319.92m
Hsch	1/100
Lsch	1/100
Vvlak	25.00T.A.W.

