

OS157 Molenbeek
(VHAG: 5006)
SINT-LIEVENS-HOUTEM

Dwarsprofiel_534

DWARSPROFIELPLAN

Aangeduide kruinbreedtes zijn indicatief.

Opgemeten in: 2014

Opgemeten volgens bestek: T02013-02

LEGENDE




Slipbodem



Vaste bodem

Afsluiting

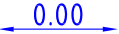

kruinbreedte (m)

As dwarsprofiel



Gebouw



Haag



Rand begroeiing



Metselwerk



Beton



Oeververdediging baksteen



Hout




Begroeiing gras

DWARSPROFIEL 534

Km 1682.66m
Hsch 1/100
Lsch 1/100
Vvlak 25.00T.A.W.

OS157

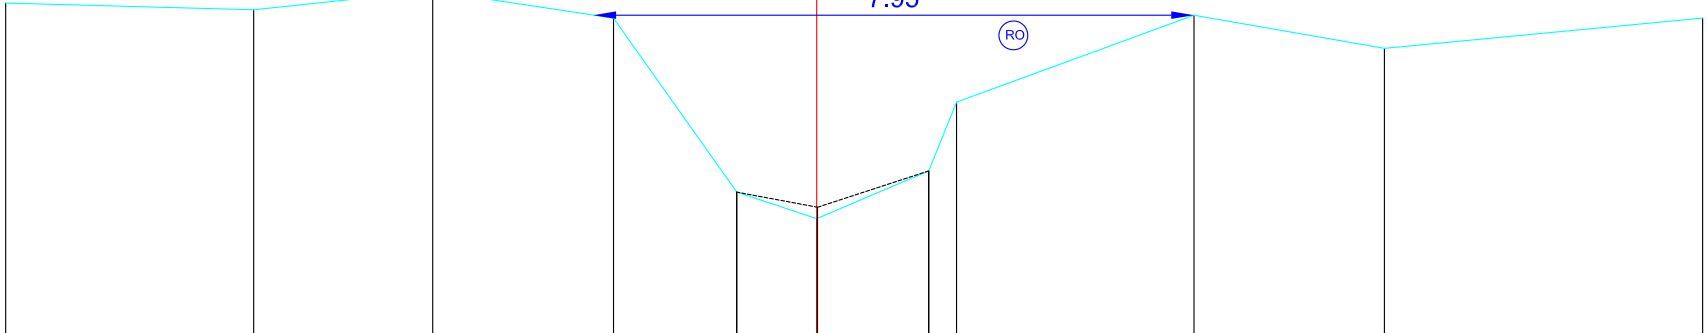

VASTE BODEMPEIL	29.41		29.32		29.57		29.21		26.91	26.56	27.19	28.10		29.25		28.81		29.21
SLIB BODEMPEIL									26.91	26.71	27.19							
TUSSENAFSTAND		3.28		2.37		2.39	1.63	1.06	1.48	0.37		3.14		2.52		4.21		
KUMULAFSTAND	-10.73		-7.45		-5.08		-2.69		-1.06	0.00	1.48	1.85		4.99		7.51		11.72