

OS157 Molenbeek

(VHAG: 5006)

SINT-LIEVENS-HOUTEM

Dwarsprofiel_544

DWARSPROFIELPLAN

Aangeduide kruinbreedtes zijn indicatief.

Opgemeten in: 2014

Opgemeten volgens bestek: T02013-02

LEGENDE

Slipbodem

Vaste bodem

Afsluiting

0.00

kruinbreedte (m)

As dwarsprofiel

Gebouw

Haag

Rand begroeiing

Metselwerk

Beton


Oeververdediging baksteen

Hout

Begroeiing gras

DWARSPROFIEL 544

Km 2240.75m
Hsch 1/100
Lsch 1/100
Vvlak 27.00T.A.W.

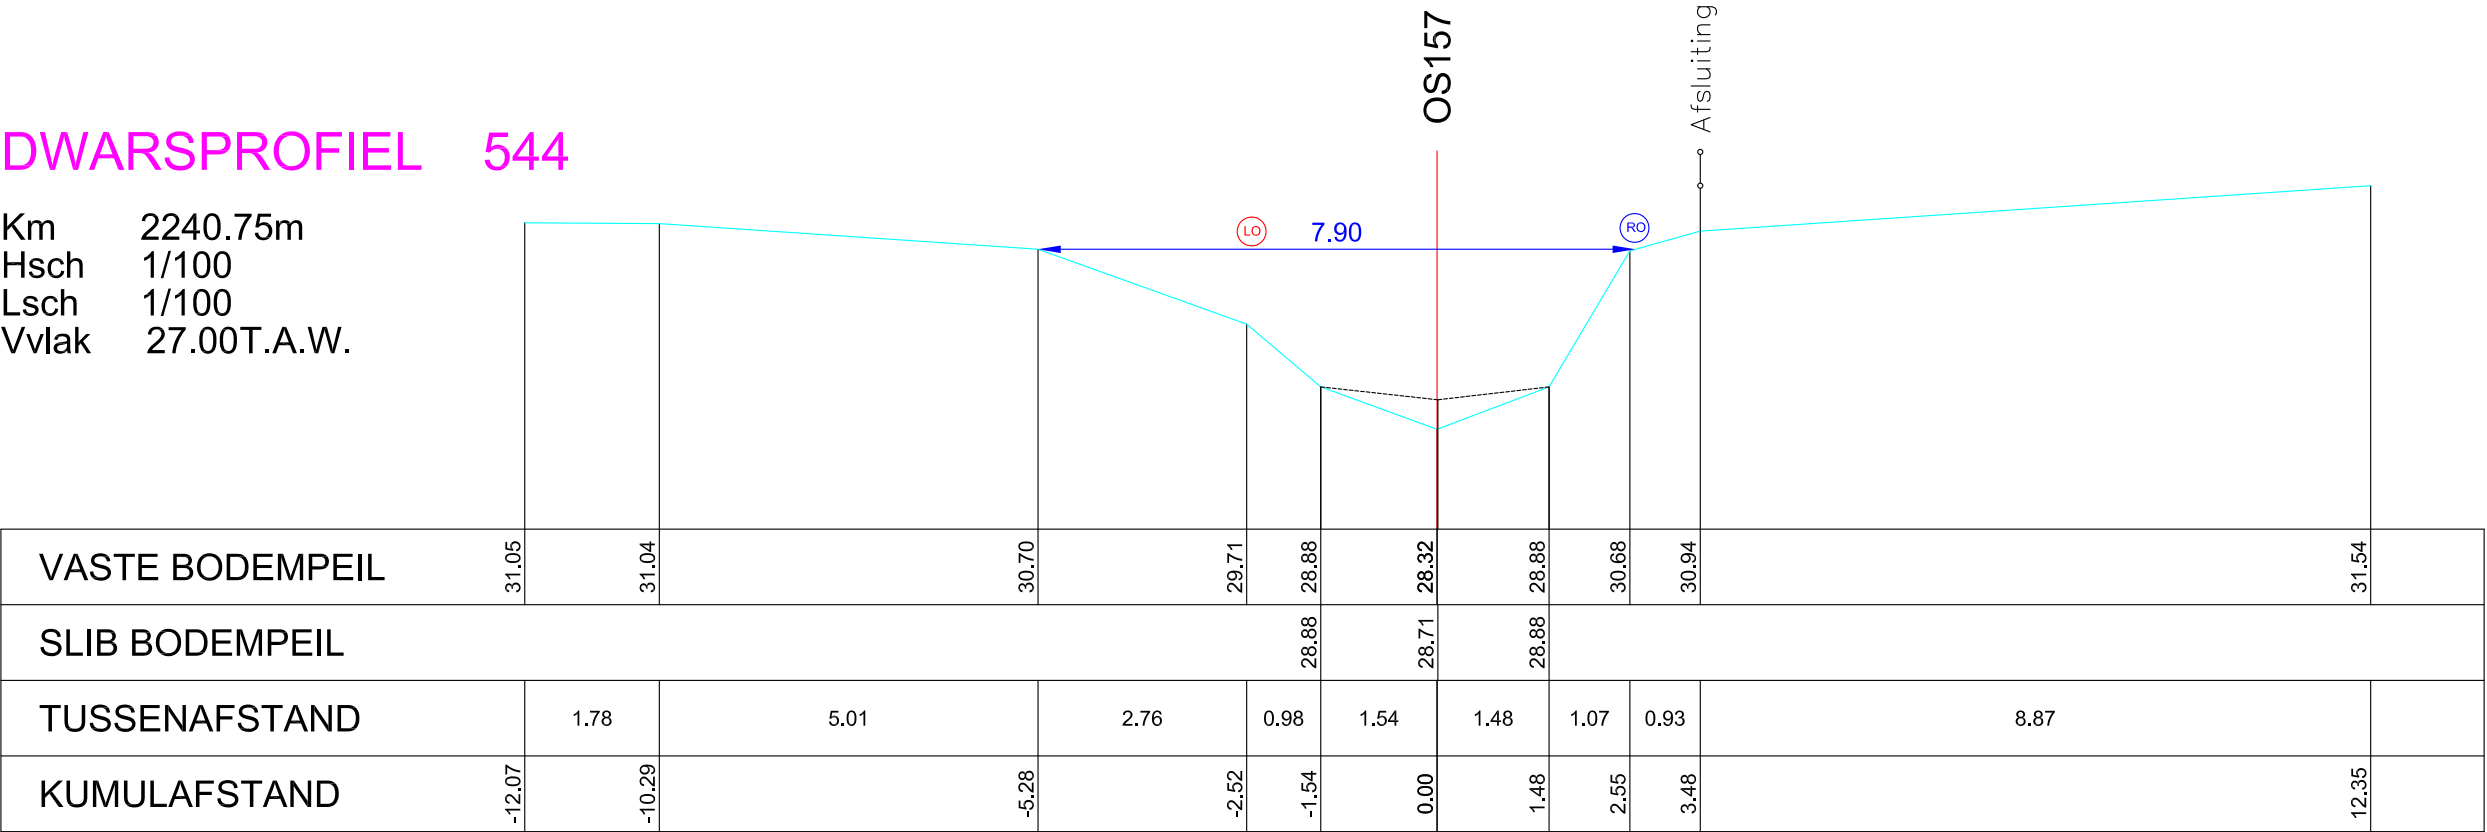

VASTE BODEMPEIL	31.05	31.04	30.70	29.71	28.88	28.32	28.88	30.68	30.94	31.54
SLIB BODEMPEIL				28.88	28.71	28.88				
TUSSENAFSTAND	1.78	5.01	2.76	0.98	1.54	1.48	1.07	0.93	8.87	
KUMULAFSTAND	-12.07	-10.29	-5.28	-2.52	-1.54	0.00	1.48	2.55	3.48	12.35