

OS157 Molenbeek
(VHAG: 5006)

SINT-LIEVENS-HOUTEM

Dwarsprofiel_549

DWARSPROFIELPLAN

Aangeduide kruinbreedtes zijn indicatief.

Opgemeten in: 2014

Opgemeten volgens bestek: T02013-02

LEGENDE



Slipbodem



Vaste bodem

Afsluiting



kruinbreedte (m)

As dwarsprofiel



Gebouw



Haag



Rand begroeiing



Metselwerk



Beton



Oeververdediging baksteen




Hout



Begroeiing gras

DWARSPROFIEL 549

Km 2503.47m
Hsch 1/100
Lsch 1/100
Vvlak 28.00T.A.W.

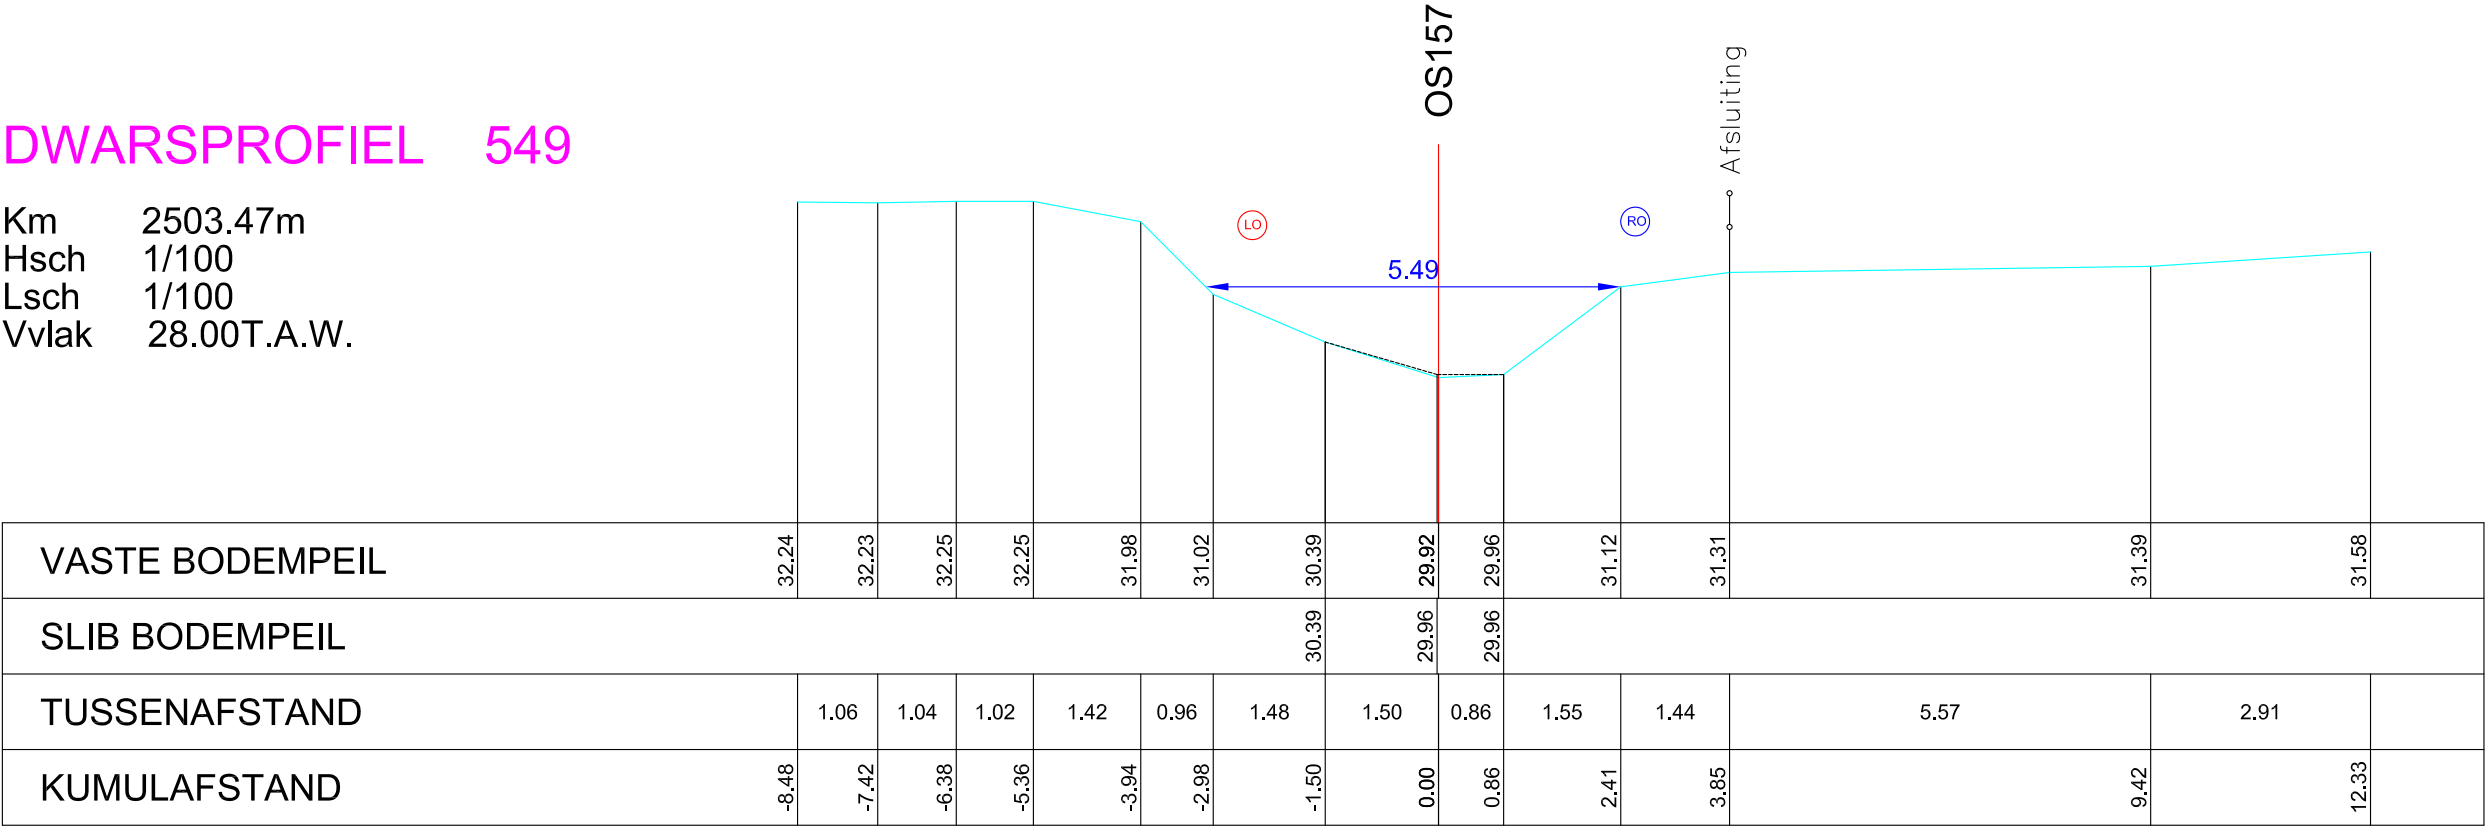

The diagram shows a cross-section profile of a waterway. The ground level is represented by a cyan line, and the structure is shown as a grey area. The profile is divided into sections by vertical lines. The dimensions of the sections are given in the table below.

VASTE BODEMPEIL	32.24	32.23	32.25	32.25	31.98	31.02	30.39	29.92	29.96	31.12	31.31	31.39	31.58
SLIB BODEMPEIL							30.39	29.96	29.96				
TUSSENAFSTAND		1.06	1.04	1.02	1.42	0.96	1.48	1.50	0.86	1.55	1.44	5.57	2.91
KUMULAFSTAND	-8.48	-7.42	-6.38	-5.36	-3.94	-2.98	-1.50	0.00	0.86	2.41	3.85	9.42	12.33